
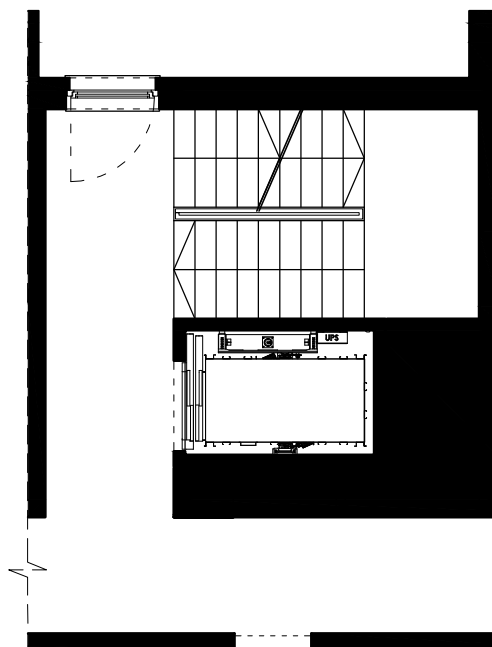
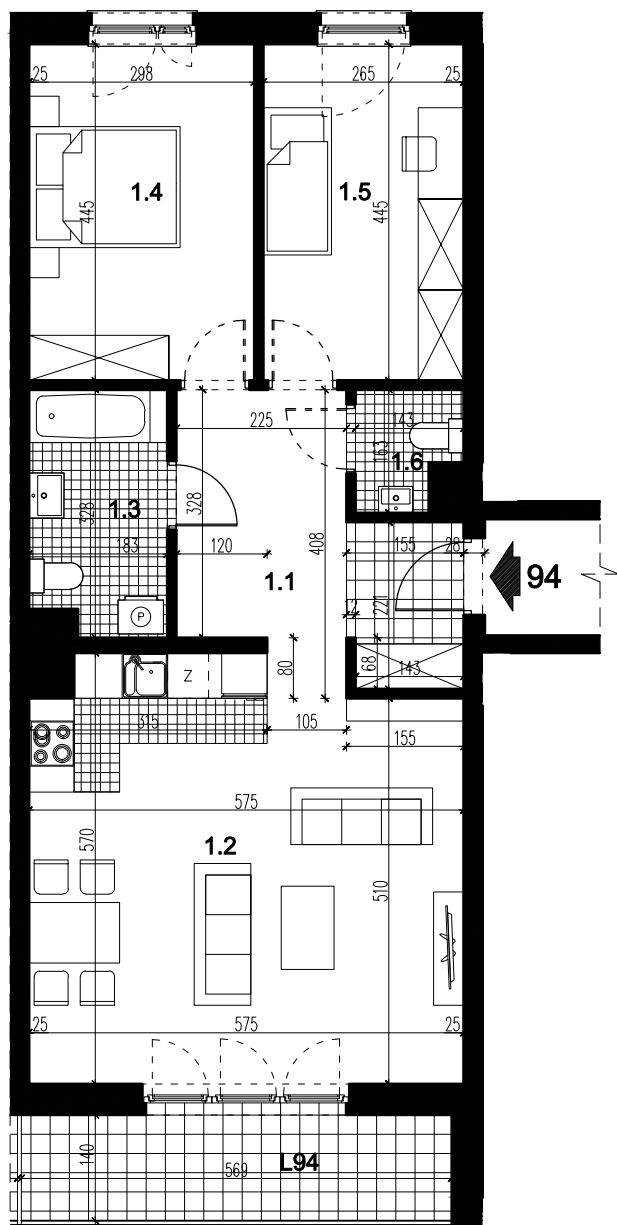
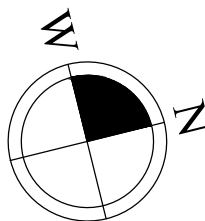


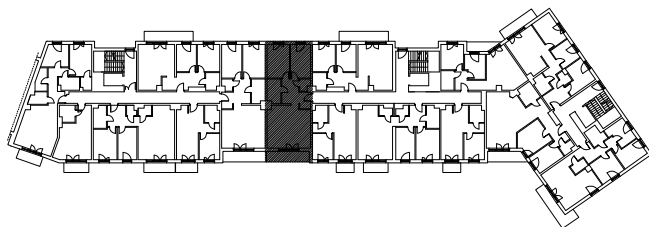

LOKAL MIESZKALNY 94

nr	nazwa	pow. m ²
1.1	PRZEDPOKÓJ	10,49
1.2	POKÓJ Z ANEKSEM KUCH.	31,38
1.3	ŁAZIENKA	5,60
1.4	POKÓJ	13,04
1.5	POKÓJ	11,58
1.6	WC	1,93
SUMA		74,02
L94	LOGGIA	7,97

POMIESZCZENIE PRZYNALEŻNE

nr	nazwa	pow. m ²
-1.17	POM. MAGAZYNOWE	2,98
SUMA		2,98

POWIERZCHNIA ŁĄCZNIE

77,00

**BUDYNEK MIESZKALNY WIELORODZINNY - SEGMENT C - Z GARAŻEM PODZIEMNYM
PRZY UL. PRZEWÓZ 4 W KRAKOWIE**

LOKAL MIESZKALNY 94, RZUT PIĘTRA I, SKALA 1:100

