




















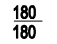    


# OKREŚLENIE POWIERZCHNI I UKŁADU POMIESZCZEŃ ZAŁ. NR 3 DO PROSPEKTU INFORMACYJNEGO

## BUDYNEK MIESZKALNY WIELORODZINNY W PRUSZKOWIE PRZY UL. EUROPEJSKIEJ

  Inwestor: Zarzecz 2 TPPI Sp. z o.o., ul. Serocka 27 lok.20, 04-333 Warszawa
    
### LEGENDA:

-  – ściana nierozbieralna
-  – ściana z możliwością rozbiórki
-  – wymiary okna (szer./wys.)
-  – grzejnik łazienkowy elektr.
-  – rozdzielacz co z zasilaniem elektr.
-  – termostat do regulacji ogrz. podł.
-  – wlot wentylacji
-  – tablica bezpiecznikowa z szafką niskoprądową
-  – przycisk dzwonka
-  – dzwonek
-  – wideodomofon
-  – gniazdo elektryczne IP20
-  – gniazdo elektryczne IP44
-  – wypust dla zasilania kuchni elektr.
-  – gniazdo RTV
-  – gniazdo teleinformatyczne
-  – wyłącznik oświetleniowy 1-bieg.
-  – wyłącznik oświetleniowy 2-bieg.
-  – wyłącznik schodowy
-  – wypust oświetleniowy sufitowy
-  – wypust oświetleniowy ścienny

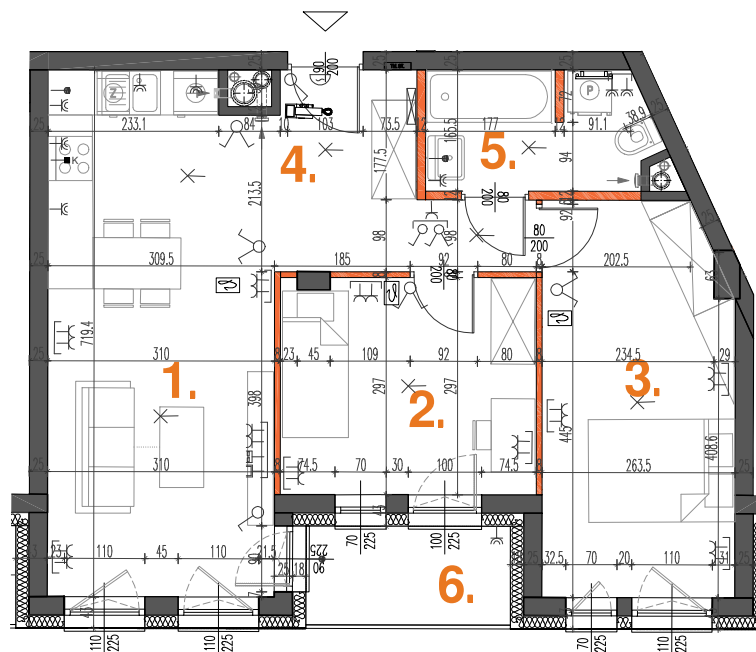

SKALA 1:100



26.02.2024

### UWAGI:

- Powierzchnia lokalu mieszkalnego nie musi być tożsama z powierzchnią użytkową w rozumieniu obowiązujących przepisów i norm. ■ Powierzchnie mogą ulec niewielkim zmianom wynikającym z realizacji obiektu. ■ Wysokość pomieszczeń mierzona od szlichty do powierzchni wykończonego sufitu ■ Wysokość mieszkań 268cm z tolerancją +/- 2cm ■ W lokalach mieszkalnych zastosowano ogrzewanie podłogowe ■ Dopuszcza się stawianie nowych ścian wyłącznie w technologii lekkiej ■ Standard wykończenia jest określony w odrębnym załączniku do umowy ■ Niniejsza karta została wykonana na bazie projektu wykonawczego ■ Przedstawiona na rzucie aranżacja ma charakter poglądowy, umeblowanie nie stanowi wyposażenia nabywanego lokalu

Mieszkanie nr 18  
Piętro 1

3PK

### ZESTAWIENIE POMIESZCZEŃ:


01	Salon+ Aneks kuch.	21.49m <sup>2</sup>
02	Pokój	10.08m <sup>2</sup>
03	Pokój	13.57m <sup>2</sup>
04	Hol	6.77m <sup>2</sup>
05	Łazienka	4.77m <sup>2</sup>

**POW. UŻYTKOWA 56.68m<sup>2</sup>**

Pow. ścian nadających się do demontażu 1.92m<sup>2</sup>

**POW. LOKALU MIESZK. 58.60m<sup>2</sup>**

06	Loggia	3.77m <sup>2</sup>
----	--------	--------------------

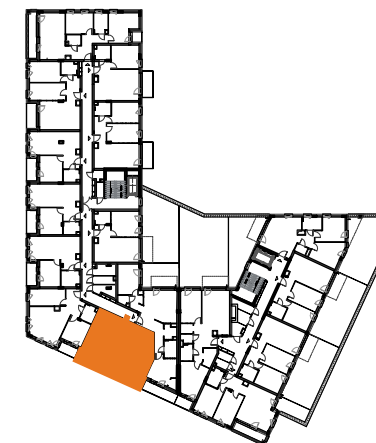

### REALIZATOR



TPPI S.A.  
04-333 Warszawa ul. Serocka 27 lok.1  
tel.: 22 509 65 55; www.tppl.pl

### PROJEKTANT



Grupa AT Sp. z o.o.  
04-333 Warszawa ul. Serocka 27 lok.3  
tel.: 22 509 65 85; 668 015 079