


RZUT LOKALU

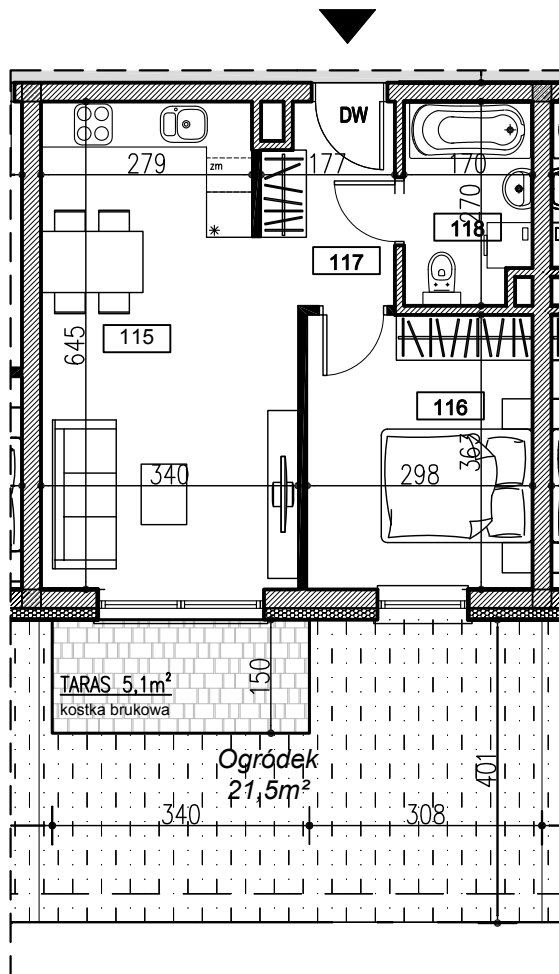

0 1 2 3 4 5
skala 1:100

KARTA INFORMACYJNA INWESTYCJI

**BUDYNEK
MIESZKALNY WIELORODZINNY
43-100 TYCHY
ul. Nowokościelna**

NUMER MIESZKANIA	K1.4
KONDYGNACJA	PARTER
POWIERZCHNIA MIESZKANIA	39,20m²
LICZBA POKOI	2
POWIERZCHNIA TARASY BALKONY OGRÓDKI	5,1m² ----- 21,5m²

K1.4

Zestawienie powierzchni


Numer	Nazwa	Powierzchnia
115	POKÓJ DZIENNY + ANEKS KUCHENNY	20.46 m ²
116	POKÓJ	10.55 m ²
117	HOL+GARDER.	3.95 m ²
118	ŁAZIENKA	4.24 m ²
		39.20 m ²

NOWOKOŚCIELNA



LOKALIZACJA MIESZKANIA W BUDYNKU

skala 1:500

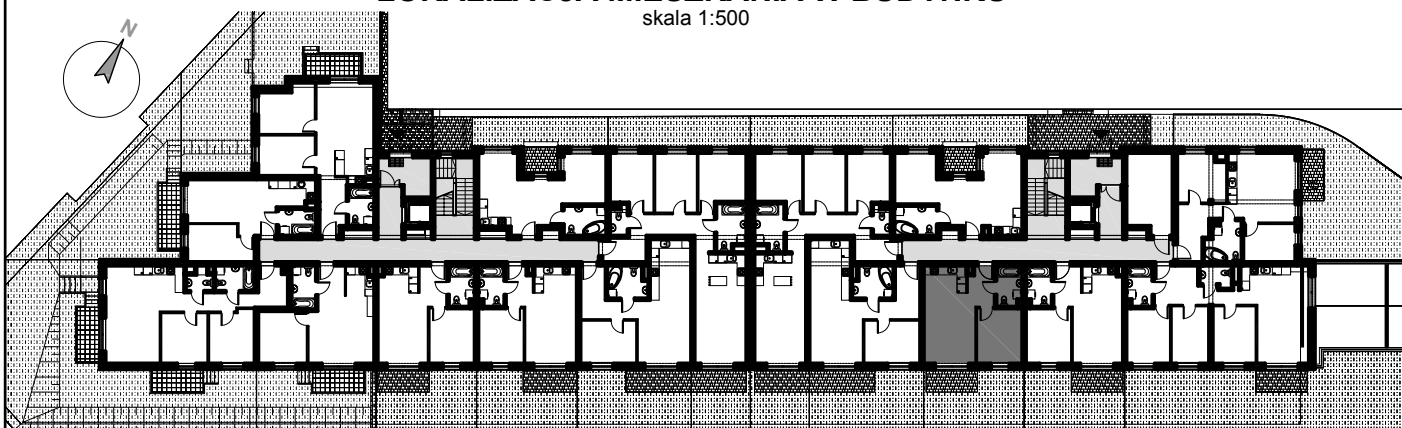

JEDNOSTKA PROJEKTOWA



BIURO ARCHITEKTONICZNO- BUDOWLANE
Szymon Solarczyk
43-100 Tychy
ul. Paprocańska 112/8
tel. 504 145 300

UWAGA!

Na etapie projektu technicznego i realizacji obiektu mogą wystąpić korekty w powierzchni lokalu, układzie ścian, instalacji elektrycznych i instalacji sanitarnych. Inwestor zastrzega sobie możliwość wprowadzenia niewielkich zmian w projekcie w trakcie realizacji inwestycji.

Przedstawiona aranżacja umeblowania mieszkań wraz z rozmieszczeniem armatury jest przykładowa i ma charakter poglądowy.

Wskazane elementy wyposażenia oddają ich rzeczywiste rozmiary.

Po wykonaniu konstrukcji nośnej budynku zgodnie z projektem technicznym mogą występować korekty w instalacjach elektrycznych i sanitarnych.

Powierzchnia pomieszczeń podana jest w stanie deweloperskim - obmiary podano z uwzględnieniem tynków.

INWESTOR



STABILIO DOMY Sp. z o.o. Sp. komandytowa
43-100 Tychy
ul. Lawendowa 1/22
tel. 600 257 342
kontakt@stabilio.pl