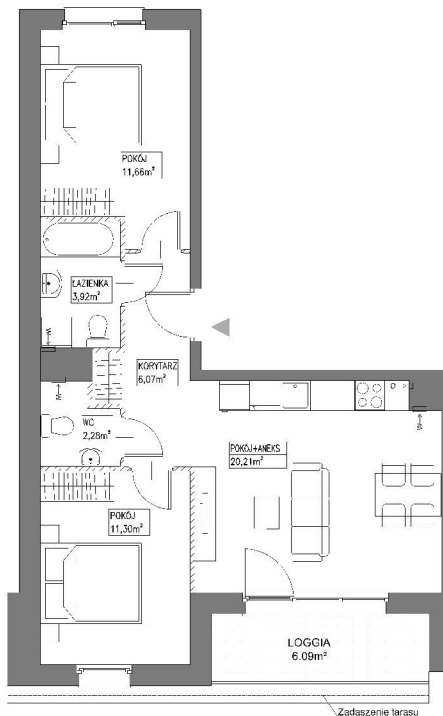
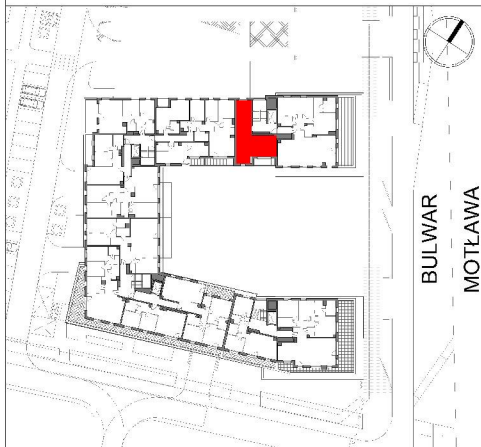


**BUDYNEK E
GDAŃSK, UL. STĘPKARSKA**


SKALA 1:100


**BULWAR
MOTŁAWA**

SCHEMAT LOKALU MIESZKALNEGO NA PIĘTRZE, SKALA 1:1000

SCHEMAT MA CHARAKTER JEDYNE POGŁADOWY. W PRZYPADKU EWENTUALNYCH ROZBIEŻNOŚCI POMIĘDZY SCHEMATAMI, A PROJEKTEM BUDOWLANYM, WIAŻĄCY JEST PROJEKT BUDOWLANY

ROBYG
ROBYG Zajeźdźnia Wrzeszcz 2 Sp. z o.o.
Al. Rzeczypospolitej 1, 02-972 Warszawa

ART ARCHITEKCI
ART Architekci Sp.z o.o.
80-354 Gdańsk, ul. Kupaty 27,
tel. 530-641-696, www.art-architekci.pl

FAZA:

1.A

DATA:

27-03-2025

NR MIESZKANIA:

E.7.M13

ILOŚĆ POKOJÓW:

3

POW. MIESZKANIA: WG PN-ISO 9836

55,44 m²

POW. MIESZKANIA POD ŚCIANKAMI

2,15 m²

ŁĄCZNA POW. MIESZKANIA

57,59 m²

PIĘTRO:

PIĘTRO VII

POW. BALKONU:

6,09m²

BUDYNEK:

E

POW. TARASU:

-

LEGENDA:

T₁ // // // SGIANNI DZIAŁOWE NADAJĄCE SIĘ DO OCHRONY
 < W WENTYLACJA MECHANICZNA
 < D MEZURCE PODŁOŻENIA OKRĄGU KUCHENNEGO

UWAGA:

- POWIERZCHNIE ŁĄCZONE WEDŁUG NORMY PN-ISO 9836
- ZE WZGLĘDU NA TRWAJĄCE PRACE PROJEKTOWE POWIERZCHNIE I LUB WYMIARY MOGĄ ULEGAĆ ZMIANIE
- WYPOSAŻENIE TYLKO W CELACH PREZENTACJI, NIE STANOWI ZOBOWIĄZANIA UMOWNEGO
- NINIEJSZY PROJEKT NIE STANOWI OFERTY W RZECZNIENIU PRZEPRAWY KODEKSU CYWILNEGO
- WYBISCE NA TARAS, LOGGIA, BALKON - MOŻLIWA RÓŻNICA POZIOMOW
- POKRY KANALIZACYJNE I PRONT WENTYLACYJNE STANOWIĄ CZĘŚĆ WSPÓŁNĄ NA INSTALACJI BUDYNKU
- ZGODNIE Z DOKUMENTACJĄ TECHNICZNĄ
- W PRZYPADKU WYSTERPIOWANIA PODÓWYŻNYCH DRZWI BALKONOWYCH, TYLKO JEDNO SKŁADZIOŁO DRZWIOWE JEST WYPOSAŻENIE W KLAMKE