



Osiedle Naturama


POZNAŃ, UL. KOSZALIŃSKA




ETAP: 2, BUDYNEK: 221
MIESZKANIE NR: 7

PIĘTRO: PIĘTRO 1
LICZBA POKOI: 3
POWIERZCHNIA UŻYTKOWA: 61,96M²


RZUT KONDYGNACJI

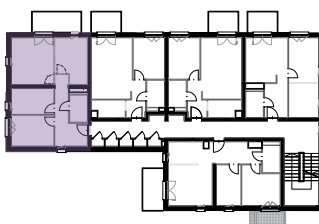

PLAN ZAGOSPODAROWANIA TERENU

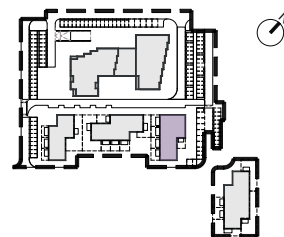

RZUT MIESZKANIA

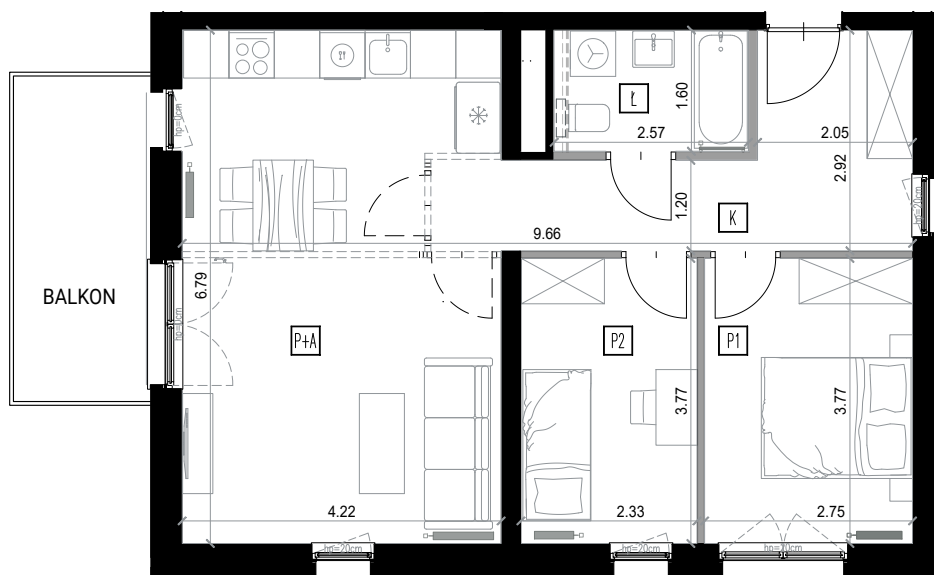

K	KORYTARZ	10,04
Ł	ŁAZIENKA	4,12
P+A	POKÓJ Z ANEKSEM	28,65
P1	POKÓJ	10,37
P2	POKÓJ	8,78

POWIERZCHNIA UŻYTKOWA 61,96M²

POW. BALKONU 7,79M²



SKALA 1:100

- ŚCIANKA INSTALACYJNA - DO WYKONANIA PRZEZ NABYWCĘ
- - - - - MOŻLIWE WYDZIELENIE POMIESZCZENIA
- ===== ŚCIANY DZIAŁOWE Z MOŻLIWOŚCIĄ DEMONTAŻU
- ===== ŚCIANY PIONÓW INSTALACYJNYCH - BEZ MOŻLIWOŚCI DEMONTAŻU
- ===== ŚCIANY KONSTRUKCYJNE - BEZ MOŻLIWOŚCI DEMONTAŻU



BIURO SPRZEDAŻY

Nickel Development ul. Piątkowska 110, Poznań
+48 506 175 176
sprzedaz@nickel.com.pl

