



# Osiedle Naturama


POZNAŃ, UL. KOSZALIŃSKA




ETAP: 2, BUDYNEK: 22H  
MIESZKANIE NR: 11

PIĘTRO: PIĘTRO 1  
LICZBA POKOI: 3  
POWIERZCHNIA UŻYTKOWA: 53,03M<sup>2</sup>


RZUT KONDYGNACJI

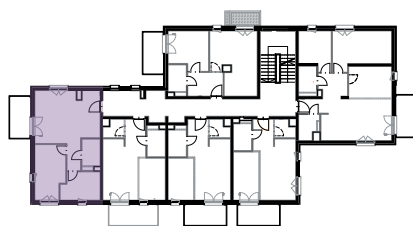

PLAN ZAGOSPODAROWANIA TERENU

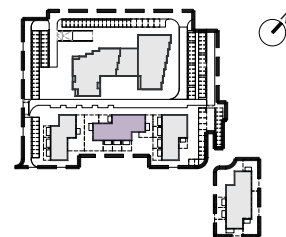

## RZUT MIESZKANIA

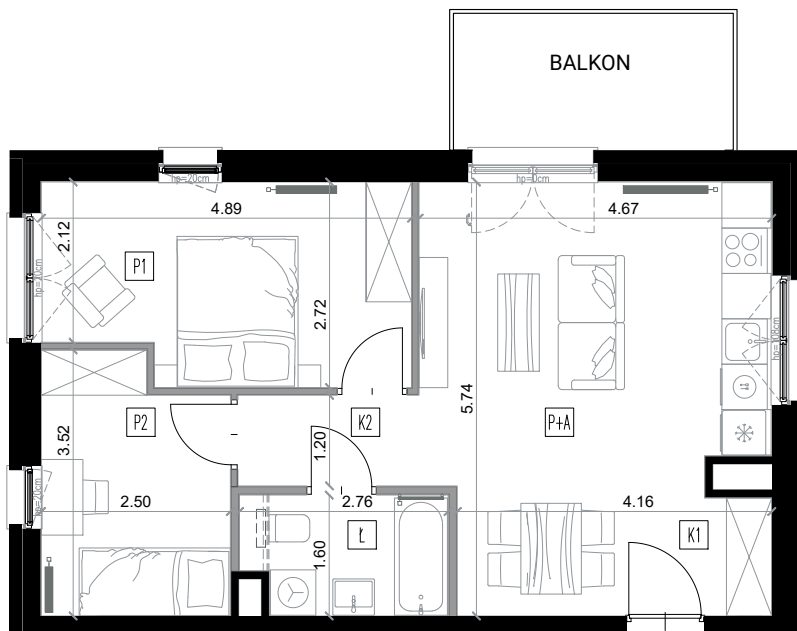

K1	KORYTARZ	3,00
P+A	POKÓJ Z ANEKSEM	21,81
K2	KORYTARZ	3,48
Ł	ŁAZIENKA	4,18
P1	POKÓJ	12,42
P2	POKÓJ	8,14

**POWIERZCHNIA UŻYTKOWA 53,03M<sup>2</sup>**

**POW. BALKONU 6,69M<sup>2</sup>**



SKALA 1:100

- ŚCIANKA INSTALACYJNA - DO WYKONANIA PRZEZ NABYWCĘ
- - - - - MOŻLIWE WYDZIELENIE POMIESZCZENIA
- ŚCIANY DZIAŁOWE Z MOŻLIWOŚCIĄ DEMONTAŻU
- ŚCIANY PIONÓW INSTALACYJNYCH - BEZ MOŻLIWOŚCI DEMONTAŻU
- ŚCIANY KONSTRUKCYJNE - BEZ MOŻLIWOŚCI DEMONTAŻU



### BIURO SPRZEDAŻY

Nickel Development ul. Piątkowska 110, Poznań  
+48 506 175 176  
sprzedaz@nickel.com.pl

