
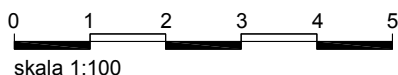


RZUT LOKALU

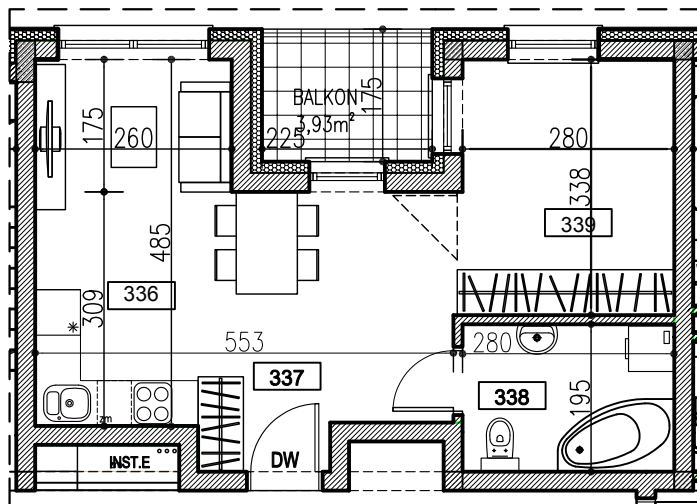

skala 1:100

KARTA INFORMACYJNA INWESTYCJI

**BUDYNEK
MIESZKALNY WIEŁORODZINNY
43-100 TYCHY
ul. Nowokościelna**

NUMER MIESZKANIA	K2.19
KONDYGNACJA	PIĘTRO 2
POWIERZCHNIA MIESZKANIA	36,93m ²
LICZBA POKOI	1
POWIERZCHNIA TARASY BALKONY OGRÓDKI	3,93m ²

K2.19

Zestawienie powierzchni



Numer	Nazwa	Powierzchnia
336	POKÓJ DZIENNY + ANEKS KUCHENNY	17.87 m ²
337	HOL+GARDER.	4.38 m ²
338	ŁAZIENKA	5.26 m ²
339	GARDEROBA	9.42 m ²
		36.93 m ²

NOWOKOŚCIELNA



LOKALIZACJA MIESZKANIA W BUDYNKU

skala 1:500

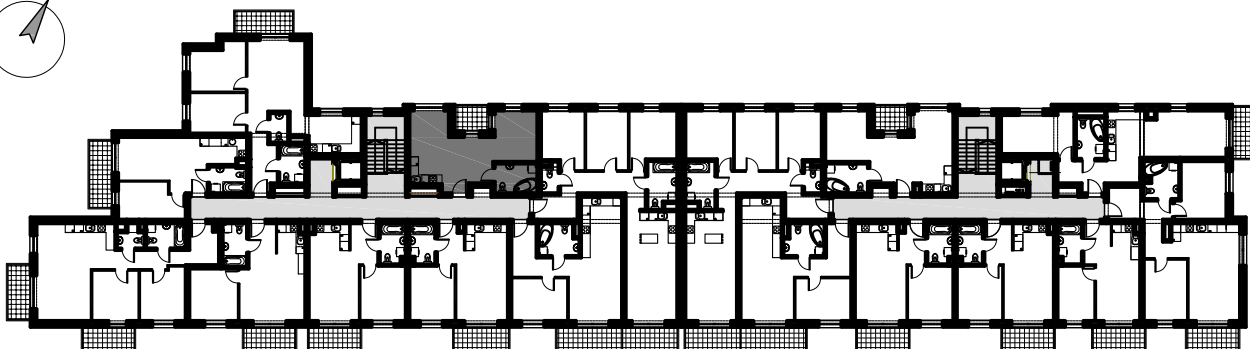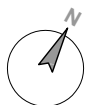

JEDNOSTKA PROJEKTOWA



BIURO ARCHITEKTONICZNO- BUDOWLANE
Szymon Solarczyk
43-100 Tychy
ul. Paprocańska 112/8
tel. 504 145 300

UWAGA!

Na etapie projektu technicznego i realizacji obiektu mogą wystąpić korekty w powierzchni lokalu, układzie ścian, instalacji elektrycznych i instalacji sanitarnych. Inwestor zastrzega sobie możliwość wprowadzenia niewielkich zmian w projekcie w trakcie realizacji inwestycji.

Przedstawiona aranżacja umeblowania mieszkań wraz z rozmieszczeniem armatury jest przykładowa i ma charakter poglądowy.

Wskazane elementy wyposażenia oddają ich rzeczywiste rozmiary.

Po wykonaniu konstrukcji nośnej budynku zgodnie z projektem technicznym mogą występować korekty w instalacjach elektrycznych i sanitarnych.

Powierzchnia pomieszczeń podana jest w stanie deweloperskim - obmiary podano z uwzględnieniem tynków.

INWESTOR



STABILIO DOMY Sp. z o.o. Sp. komandytowa
43-100 Tychy
ul. Lawendowa 1/22
tel. 600 257 342
kontakt@stabilio.pl