



# Osiedle Naturama


POZNAŃ, UL. KOSZALIŃSKA




ETAP: 2, BUDYNEK: 22K  
MIESZKANIE NR: 21

PIĘTRO: PIĘTRO 3  
LICZBA POKOI: 2  
POWIERZCHNIA UŻYTKOWA: 41,45M<sup>2</sup>


RZUT KONDYGNACJI

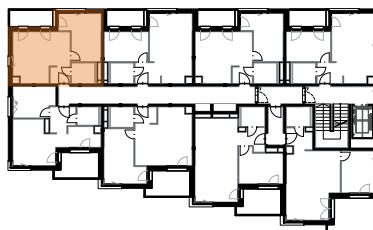

PLAN ZAGOSPODAROWANIA TERENU

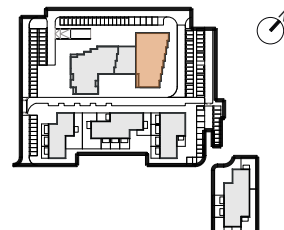

## RZUT MIESZKANIA

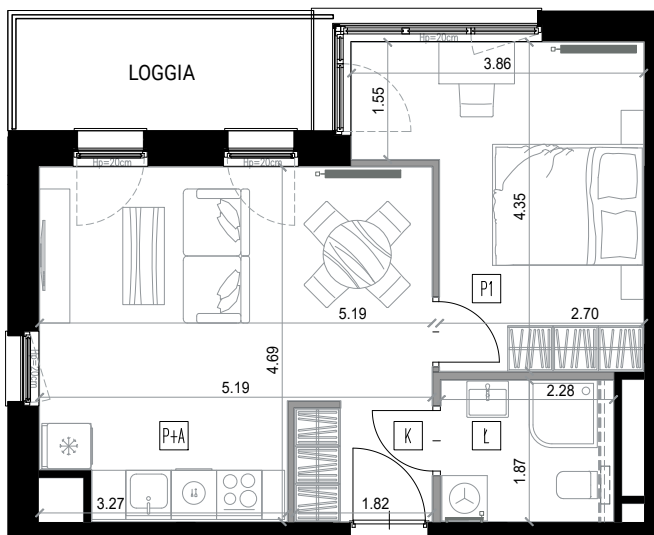

K	KORYTARZ	2.84
Ł	ŁAZIENKA	4.26
P+A	POKÓJ Z ANEKSEM	20.80
P1	POKÓJ	13.55

**POWIERZCHNIA UŻYTKOWA 41,45M<sup>2</sup>**

**POW. LOGGI 5,84M<sup>2</sup>**



SKALA 1:100

- ==== ŚCIANKA INSTALACYJNA - DO WYKONANIA PRZEZ NABYWCĘ
- - - - - MOŻLIWE WYDZIELENIE POMIESZCZENIA
- ==== ŚCIANY DZIAŁOWE Z MOŻLIWOŚCIĄ DEMONTAŻU
- ==== ŚCIANY PIONÓW INSTALACYJNYCH - BEZ MOŻLIWOŚCI DEMONTAŻU
- ==== ŚCIANY KONSTRUKCYJNE - BEZ MOŻLIWOŚCI DEMONTAŻU



### BIURO SPRZEDAŻY

Nickel Development ul. Piątkowska 110, Poznań  
+48 506 175 176  
sprzedaz@nickel.com.pl

