


## RZUT LOKALU

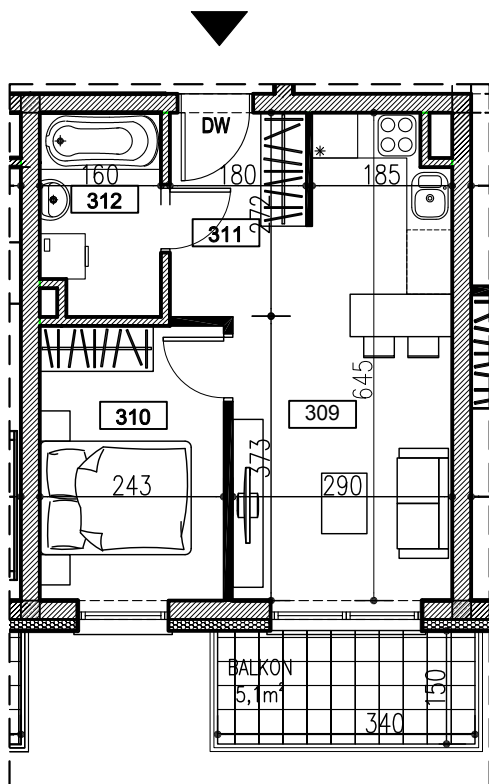

0 1 2 3 4 5  
skala 1:100

## KARTA INFORMACYJNA INWESTYCJI

BUDYNEK  
MIESZKALNY WIELORODZINNY  
43-100 TYCHY  
ul. Nowokościelna

|                                           |                     |
|-------------------------------------------|---------------------|
| NUMER MIESZKANIA                          | K1.18               |
| KONDYGNACJA                               | PIĘTRO 2            |
| POWIERZCHNIA MIESZKANIA                   | 32,64m <sup>2</sup> |
| LICZBA POKOI                              | 2                   |
| POWIERZCHNIA TARASY<br>BALKONY<br>OGRÓDKI | 5,1m <sup>2</sup>   |

K1.18

### Zestawienie powierzchni


| Numer | Nazwa                          | Powierzchnia |
|-------|--------------------------------|--------------|
| 309   | POKÓJ DZIENNY + ANEKS KUCHENNY | 15.38 m2     |
| 310   | POKÓJ                          | 8.58 m2      |
| 311   | HOL+GARDER.                    | 4.70 m2      |
| 312   | ŁAZIENKA                       | 3.98 m2      |
|       |                                | 32.64 m2     |

**NOWOKOŚCIELNA**



## LOKALIZACJA MIESZKANIA W BUDYNKU

skala 1:500

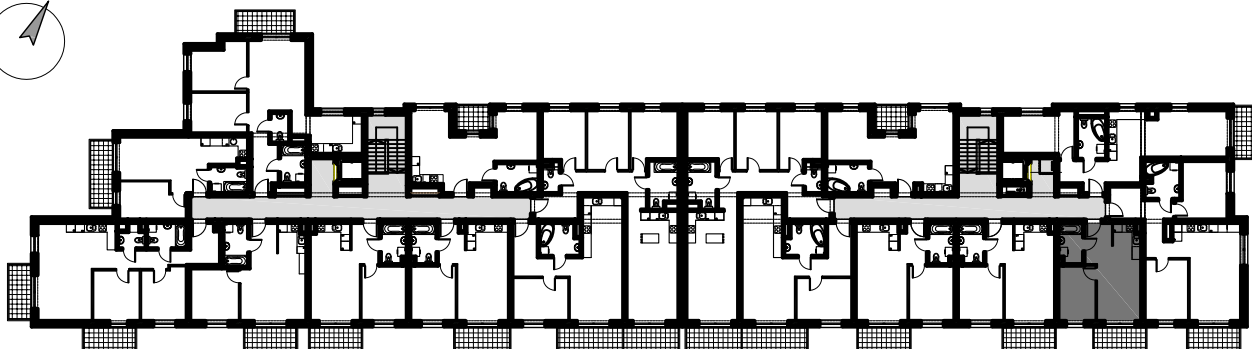

### JEDNOSTKA PROJEKTOWA



BIURO ARCHITEKTONICZNO- BUDOWLANE  
Szymon Solarczyk  
43-100 Tychy  
ul. Paprocańska 112/8  
tel. 504 145 300

### UWAGA!

Na etapie projektu technicznego i realizacji obiektu mogą wystąpić korekty w powierzchni lokalu, układzie ścian, instalacji elektrycznych i instalacji sanitarnych. Inwestor zastrzega sobie możliwość wprowadzenia niewielkich zmian w projekcie w trakcie realizacji inwestycji.

Przedstawiona aranżacja umeblowania mieszkań wraz z rozmieszczeniem armatury jest przykładowa i ma charakter poglądowy.

Wskazane elementy wyposażenia oddają ich rzeczywiste rozmiary.

Po wykonaniu konstrukcji nośnej budynku zgodnie z projektem technicznym mogą występować korekty w instalacjach elektrycznych i sanitarnych.

Powierzchnia pomieszczeń podana jest w stanie deweloperskim - obmiary podano z uwzględnieniem tynków.

### INWESTOR



STABILIO DOMY Sp. z o.o. Sp. komandytowa  
43-100 Tychy  
ul. Lawendowa 1/22  
tel. 600 257 342  
kontakt@stabilio.pl