



LOKAL MIESZKALNY NR 5		
NR	NAZWA POM.	POW. UŻYTKOWA (m <sup>2</sup> )
PARTER		
1.0.1	SALON Z ANEKSEM KUCH.	21.13 m <sup>2</sup>
1.0.2	POKÓJ	18.41 m <sup>2</sup>
1.0.3	KORYTARZ	6.55 m <sup>2</sup>
1.0.4	ŁAZIENKA	5.60 m <sup>2</sup>
LOKAL 5 - ŁĄCZNIE		51.69 m <sup>2</sup>

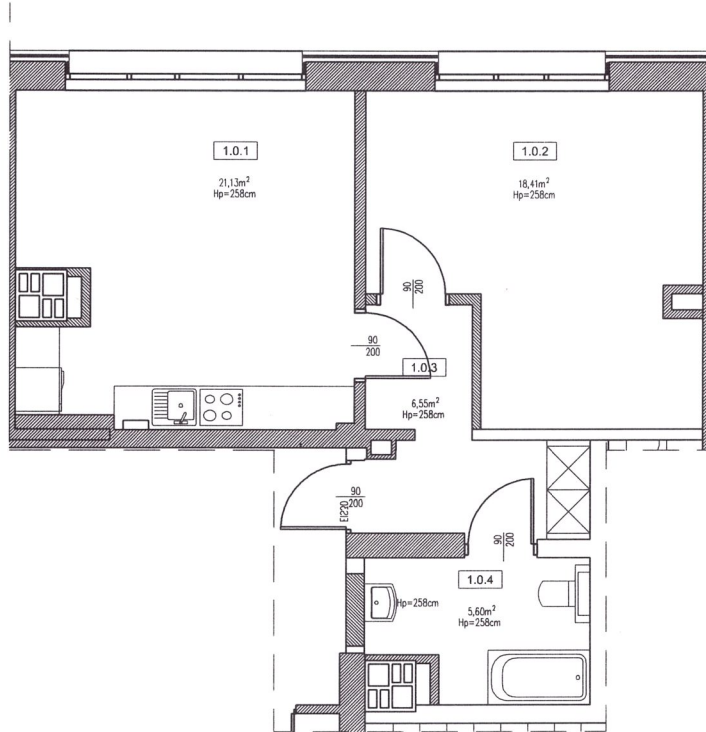

RZUT PARTERU 1:100

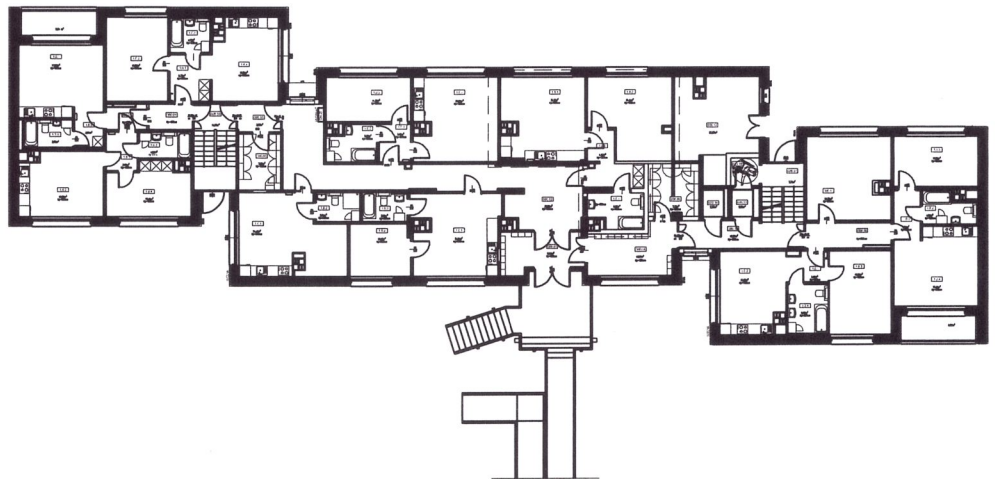

STWIERDZAM, ŻE LOKAL JEST SAMODZIELNYM LOKALEM  
MIESZKALNYM SPEŁNIAJĄCYM WYMAGI LOKALU  
PRZEZNACZONEGO NA TEN CEL.

**MERIT**

NAZWA I ADRES OBIEKTU BUDOWLANEGO:

KARTA INWENTARYZACYJNA  
LOKALU MIESZKALNEGO NR 5  
DZ. NR -, OBRĘB - PUSZCZYKOWO  
UL. KRASZEWSKIEGO 6, 62-041 PUSZCZYKOWO

CZĘŚĆ GRAFICZNA

DATA:

Poznań, 03.2024

SKALA:

1:100

NUMER RYSUNKU:

5