



Osiedle Naturama


POZNAŃ, UL. KOSZALIŃSKA




ETAP: 2, BUDYNEK: 22D
MIESZKANIE NR: 7

PIĘTRO: PIĘTRO 1
LICZBA POKÓJ: 4/5
POWIERZCHNIA UŻYTKOWA: 79,51M²


RZUT KONDYGNACJI

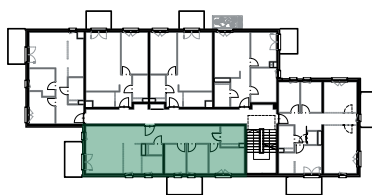

PLAN ZAGOSPODAROWANIA TERENU

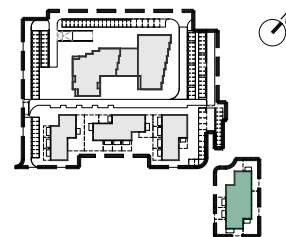

RZUT MIESZKANIA

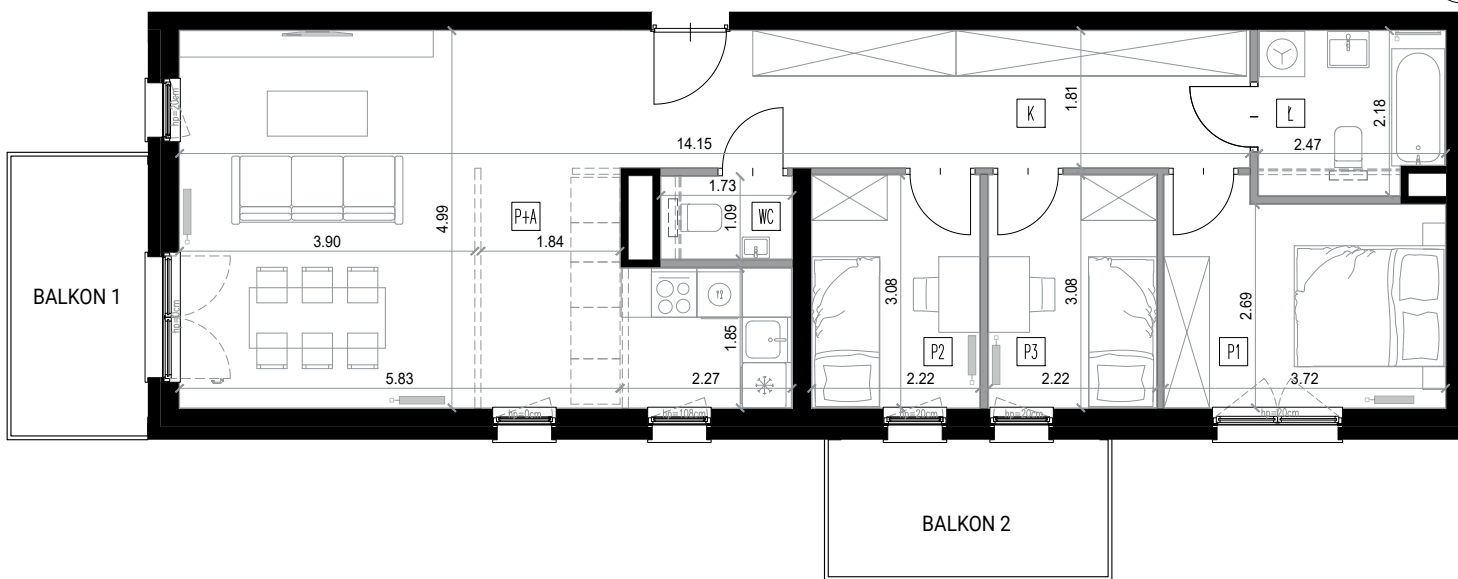

K	KORYTARZ	15,07
Ł	ŁAZIENKA	5,14
P+A	POKÓJ Z ANEKSEM	33,28
WC	TOALETA	1,89
P1	POKÓJ	10,45
P2	POKÓJ	6,84
P3	POKÓJ	6,84

POWIERZCHNIA UŻYTKOWA 79,51M²

POW. BALKONU 1	6,69M ²
POW. BALKONU 2	6,69M ²



SKALA 1:100

- ŚCIANKA INSTALACYJNA - DO WYKONANIA PRZEZ NABYWCĘ
- MOŻLIWE WYDZIELENIE POMIESZCZENIA
- ŚCIANY DZIAŁOWE Z MOŻLIWOŚCIĄ DEMONTAŻU
- ŚCIANY PIONÓW INSTALACYJNYCH - BEZ MOŻLIWOŚCI DEMONTAŻU
- ŚCIANY KONSTRUKCYJNE - BEZ MOŻLIWOŚCI DEMONTAŻU



BIURO SPRZEDAŻY

Nickel Development ul. Piątkowska 110, Poznań
+48 506 175 176
sprzedaz@nickel.com.pl

