
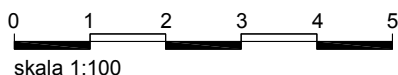


## RZUT LOKALU

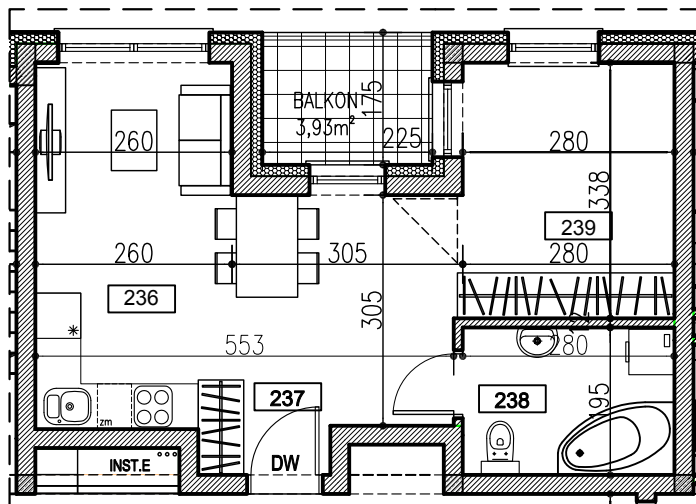

## KARTA INFORMACYJNA INWESTYCJI

BUDYNEK  
MIESZKALNY WIELORODZINNY  
43-100 TYCHY  
ul. Nowokościelna

|                                     |                     |
|-------------------------------------|---------------------|
| NUMER MIESZKANIA                    | K2.10               |
| KONDYGNACJA                         | PIĘTRO 1            |
| POWIERZCHNIA MIESZKANIA             | 37,93m <sup>2</sup> |
| LICZBA POKOI                        | 1                   |
| POWIERZCHNIA TARASY BALKONY OGRÓDKI | 3,93m <sup>2</sup>  |

### K2.10

#### Zestawienie powierzchni



| Numer | Nazwa                          | Powierzchnia         |
|-------|--------------------------------|----------------------|
| 236   | POKÓJ DZIENNY + ANEKS KUCHENNY | 17.87 m <sup>2</sup> |
| 237   | HOL+GARDER.                    | 4.38 m <sup>2</sup>  |
| 238   | ŁAZIENKA                       | 5.26 m <sup>2</sup>  |
| 239   | GARDEROBA                      | 9.42 m <sup>2</sup>  |
|       |                                | 36.93 m <sup>2</sup> |

## NOWOKOŚCIELNA



## LOKALIZACJA MIESZKANIA W BUDYNKU

skala 1:500

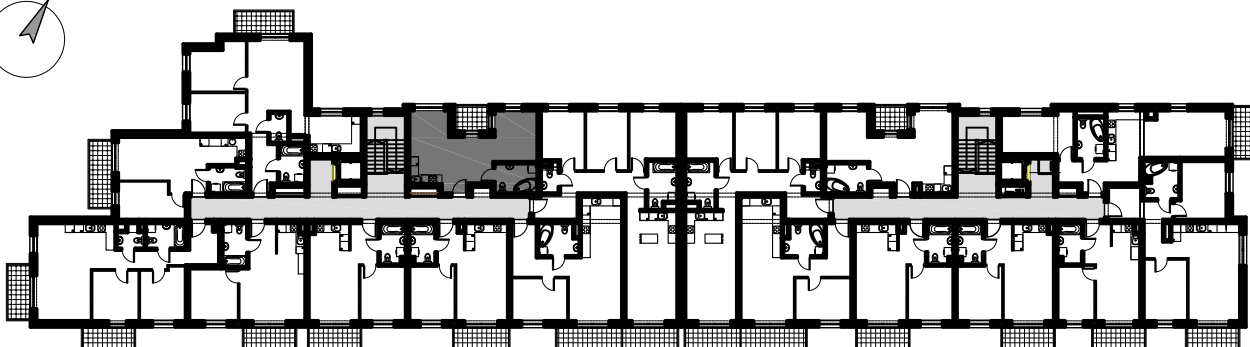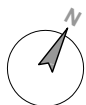

### JEDNOSTKA PROJEKTOWA



BIURO ARCHITEKTONICZNO- BUDOWLANE  
Szymon Solarczyk  
43-100 Tychy  
ul. Paprocańska 112/8  
tel. 504 145 300

### UWAGA!

Na etapie projektu technicznego i realizacji obiektu mogą wystąpić korekty w powierzchni lokalu, układzie ścian, instalacji elektrycznych i instalacji sanitarnych. Inwestor zastrzega sobie możliwość wprowadzenia niewielkich zmian w projekcie w trakcie realizacji inwestycji.

Przedstawiona aranżacja umeblowania mieszkań wraz z rozmieszczeniem armatury jest przykładowa i ma charakter poglądowy.

Wskazane elementy wyposażenia oddają ich rzeczywiste rozmiary.

Po wykonaniu konstrukcji nośnej budynku zgodnie z projektem technicznym mogą występować korekty w instalacjach elektrycznych i sanitarnych.

Powierzchnia pomieszczeń podana jest w stanie deweloperskim - obmiary podano z uwzględnieniem tynków.

### INWESTOR



STABILIO DOMY Sp. z o.o. Sp. komandytowa  
43-100 Tychy  
ul. Lawendowa 1/22  
tel. 600 257 342  
kontakt@stabilio.pl