



Osiedle Naturama


POZNAŃ, UL. KOSZALIŃSKA




ETAP: 2, BUDYNEK: 22J
MIESZKANIE NR: 2

PIĘTRO: PARTER
LICZBA POKOI: 3/4
POWIERZCHNIA UŻYTKOWA: 79,27M²


RZUT KONDYGNACJI

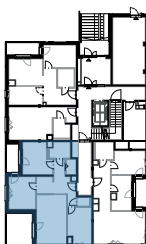

PLAN ZAGOSPODAROWANIA TERENU

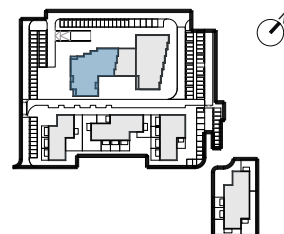

RZUT MIESZKANIA

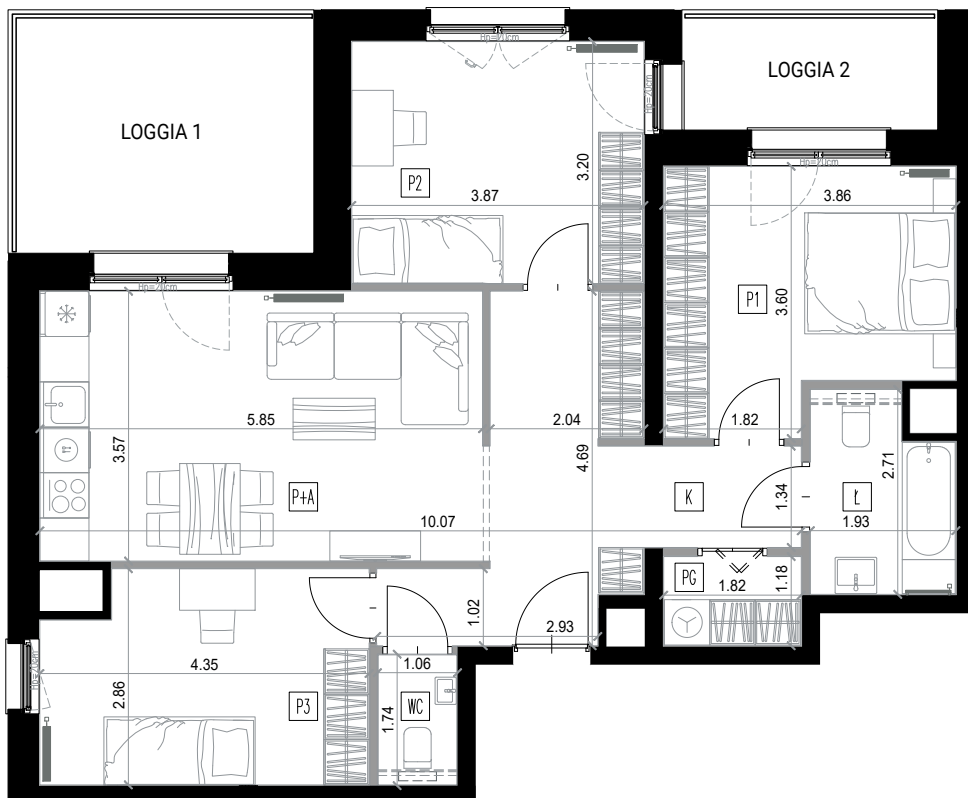

K	KORYTARZ	13.04
WC	TOALETA	1.79
P+A	POKÓJ Z ANEKSM	21.05
Ł	ŁAZIENKA	4.72
PG	POM. GOSPODARCZE	2.15
P1	POKÓJ	12.34
P2	POKÓJ	12.37
P3	POKÓJ	11.81

POWIERZCHNIA UŻYTKOWA 79,27M²

POW. LOGGI 1	12,25M ²
POW. LOGGI 2	5,02M ²



SKALA 1:100

- ==== ŚCIANKA INSTALACYJNA - DO WYKONANIA PRZEZ NABYWCĘ
- - - - - MOŻLIWE WYDZIELENIE POMIESZCZENIA
- ==== ŚCIANY DZIAŁOWE Z MOŻLIWOŚCIĄ DEMONTAŻU
- ==== ŚCIANY PIONÓW INSTALACYJNYCH - BEZ MOŻLIWOŚCI DEMONTAŻU
- ==== ŚCIANY KONSTRUKCYJNE - BEZ MOŻLIWOŚCI DEMONTAŻU



BIURO SPRZEDAŻY

Nickel Development ul. Piątkowska 110, Poznań
+48 506 175 176
sprzedaz@nickel.com.pl

