
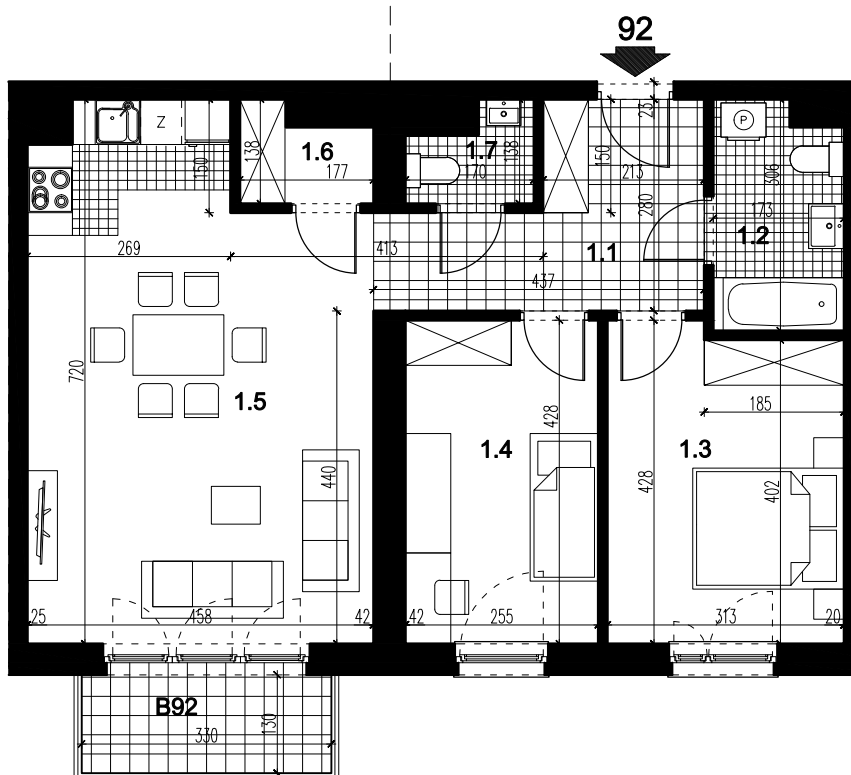
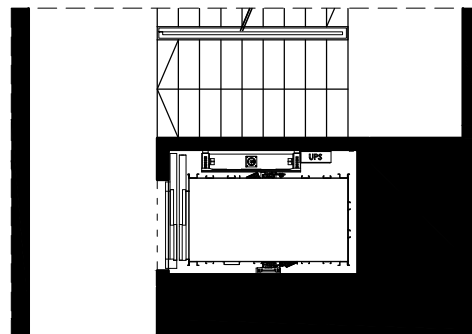
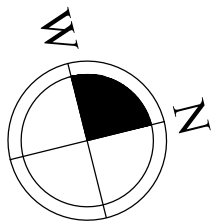


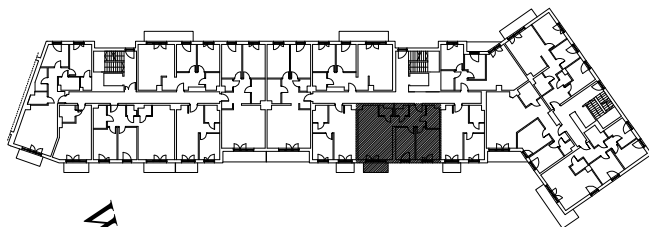

LOKAL MIESZKALNY 92		
nr	nazwa	pow. m ²
1.1	PRZEDPOKÓJ	8,70
1.2	ŁAZIENKA	4,88
1.3	POKÓJ	13,01
1.4	POKÓJ	11,03
1.5	POKÓJ Z ANEKSEM KUCH.	29,43
1.6	GARDEROBA	1,92
1.7	WC	1,80
SUMA		70,77
B92	BALKON	4,29

POMIESZCZENIE PRZYNALEŻNE		
nr	nazwa	pow. m ²
-1.16	POM. MAGAZYNOWE	2,99
SUMA		2,99

POWIERZCHNIA ŁĄCZNIE		73,76
----------------------	--	--------------

**BUDYNEK MIESZKALNY WIELORODZINNY - SEGMENT C - Z GARAŻEM PODZIEMNYM
PRZY UL. PRZEWÓZ 4 W KRAKOWIE**

LOKAL MIESZKALNY 92, RZUT PIĘTRA I, SKALA 1:100

