

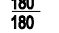
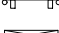

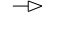





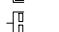
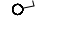

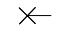





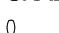
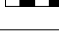
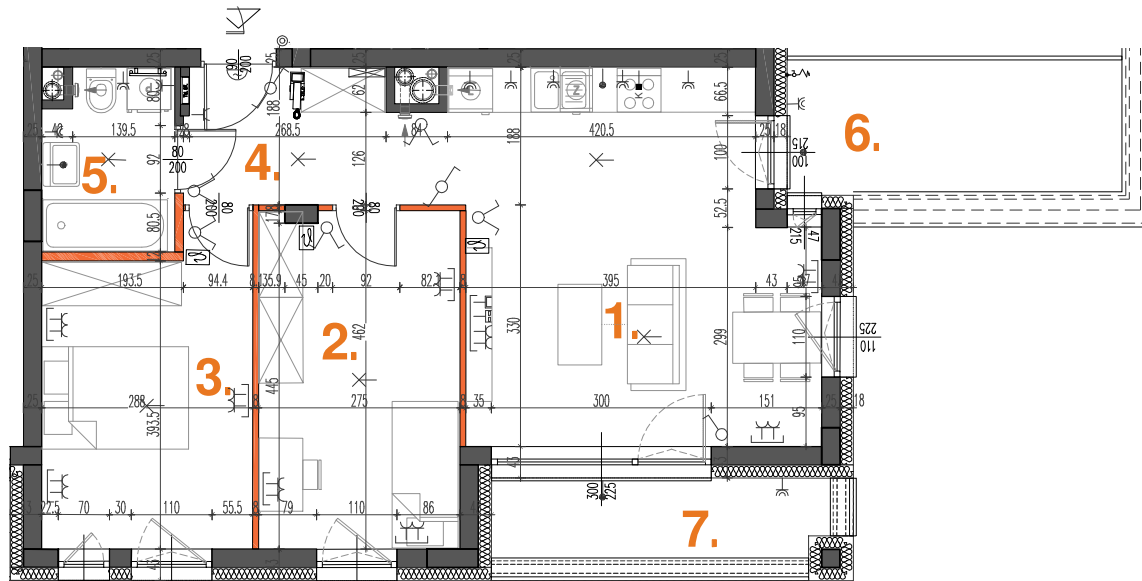


LEGENDA:

-  – ściana nierozbieralna
-  – ściana z możliwością rozbiórki
-  – wymiary okna (szer./wys.)
-  – grzejnik łazienkowy elektr.
-  – rozdzielacz co z zasileniem elektr.
-  – termostat do regulacji ogrz. podł.
-  – wlot wentylacji
-  – tablica bezpiecznikowa z szafką niskoprądową
-  – przycisk dzwonka
-  – dzwonek
-  – wideodomofon
-  – gniazdo elektryczne IP20
-  – gniazdo elektryczne IP44
-  – wypust dla zasilenia kuchni elektr.
-  – gniazdo RTV
-  – gniazdo teleinformatyczne
-  – wyłącznik oświetleniowy 1-bieg.
-  – wyłącznik oświetleniowy 2-bieg.
-  – wyłącznik schodowy
-  – wypust oświetleniowy sufitowy
-  – wypust oświetleniowy ścienny
-  – złączka do podlewania zieleni na tarasach



SKALA 1:100



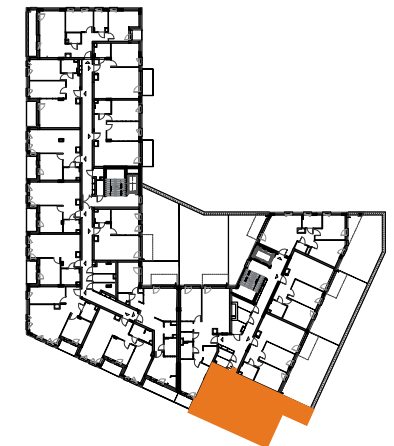
26.02.2024

UWAGI:

- Powierzchnia lokalu mieszkalnego nie musi być tożsama z powierzchnią użytkową w rozumieniu obowiązujących przepisów i norm. ■ Powierzchnie mogą ulec niewielkim zmianom wynikającym z realizacji obiektu. ■ Wysokość pomieszczeń mierzona od szlichty do powierzchni wykończonego sufitu ■ Wysokość mieszkań 268cm z tolerancją +/- 2cm ■ W lokalach mieszkalnych zastosowano ogrzewanie podłogowe ■ Dopuszcza się stawianie nowych ścian wyłącznie w technologii lekkiej ■ Standard wykończenia jest określony w odrębnym załączniku do umowy ■ Niniejsza karta została wykonana na bazie projektu wykonawczego ■ Przedstawiona na rzucie aranżacja ma charakter poglądowy, umeblowanie nie stanowi wyposażenia nabywanego lokalu

ZESTAWIENIE POMIESZCZEŃ:

01	Salon+ Aneks kuch.	24.44m ²
02	Pokój	12.41m ²
03	Pokój	11.76m ²
04	Hol	5.00m ²
05	Łazienka	4.21m ²
POW. UŻYTKOWA		57.82m²
Pow. ścian nadających się do demontażu		1.95m ²
POW. LOKALU MIESZK.		59.77m²
06	Taras	8.37m ²
07	Loggia	5.15m ²



REALIZATOR



TPPI S.A.
04-333 Warszawa ul. Serocka 27 lok.1
tel.: 22 509 65 55; www.tppi.pl

PROJEKTANT



Grupa AT Sp. z o.o.
04-333 Warszawa ul. Serocka 27 lok.3
tel.: 22 509 65 85; 668 015 079