


BUDYNEK E GDAŃSK, UL. STĘPKARSKA

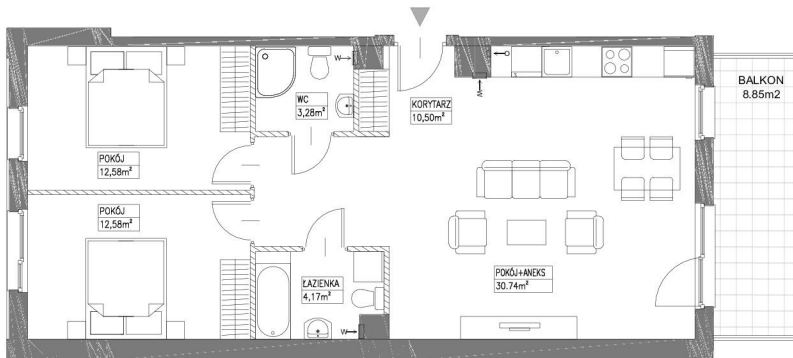

SKALA 1:100



SCHEMAT LOKALU MIESZKALNEGO NA PIĘTRZE, SKALA 1:1000

SCHEMAT MA CHARAKTER JEDYNE POGŁĄDOWY. W PRZYPADKU EWENTUALNYCH ROZBIEŻNOŚCI POMIĘDZY SCHEMATAMI, A PROJEKTEM BUDOWLANYM, WIAŻĄCY JEST PROJEKT BUDOWLANY

ROBYG

ROBYG Zajeźdnia Wrzeszcz 2 Sp. z o.o.
Al. Rzeczypospolitej 1, 02-972 Warszawa

ART ARCHITEKCI

ART Architekti Sp.z o.o.
80-354 Gdańsk, ul. Kupaly 27,
tel. 530-641-696, www.art-architekti.pl

FAZA:

1.A

DATA:

27-03-2025

NR MIESZKANIA:

E.3.M04

IŁOŚĆ POKOI:

3

POW. MIESZKANIA: WG PN-ISO 9836

73,85 m²

POW. MIESZKANIA POD ŚCIANKAMI

1,67 m²

ŁĄCZNA POW. MIESZKANIA

75,52 m²

PIĘTRO:

PIĘTRO III

POW. BALKONU:

8,85m²

POW. LOGGI:

-

BUDYNEK:

POW. TARASU:

-

POW. OGRODKA:

-

LEGENDA:

- ŚCIANKI DZIAŁOWE NADAJĄCE SIĘ DO DEMONTAŻU
- WENTYLACJA MECHANICZNA
- MIEJSCE PODŁĄCZENIA OKAPU KUCHENNEGO

UWAGA:

- POWIERZCHNIE LICZONE WEDŁUG NORMY PN-ISO 9836
- ZE WZGLĘDU NA TRWAJĄCE PRACE PROJEKTOWE POWIERZCHNIE I LUB WYMARY MOGĄ ULEC ZMIANIE
- WYPOSAŻENIE TYLKO W CELACH PREZENTACJI, NIE STANOWI ZOBOWIĄZANIA UMOWNEGO
- NINIEJSZY PROJEKT NIE STANOWI OFERTY W ROZUMIENIU PRZEPISÓW KODEKSU CYWILNEGO
- WYŚCIE NA TARAS, OGRODZIE/BALKON - MOŻLIWA RÓŻNICA POZIOMÓW
- PRONY KANALIZACYJNE I PRONY WENTYLACYJNE STANOWIĄ CZĘŚĆ WSPÓLNĄ INSTALACJI BUDYNKU
- ZODJĘCIE Z DOKUMENTACJĄ TECHNICZNĄ
- W PRZYPADKU WYSTĘPOWANIA PODWOJNYCH DRZWI BALKONOWYCH, TYLKO JEDNO SKRZYDŁO DRZWIOWE JEST WYPOSAŻONE W KLAMKE