


RZUT PARTERU

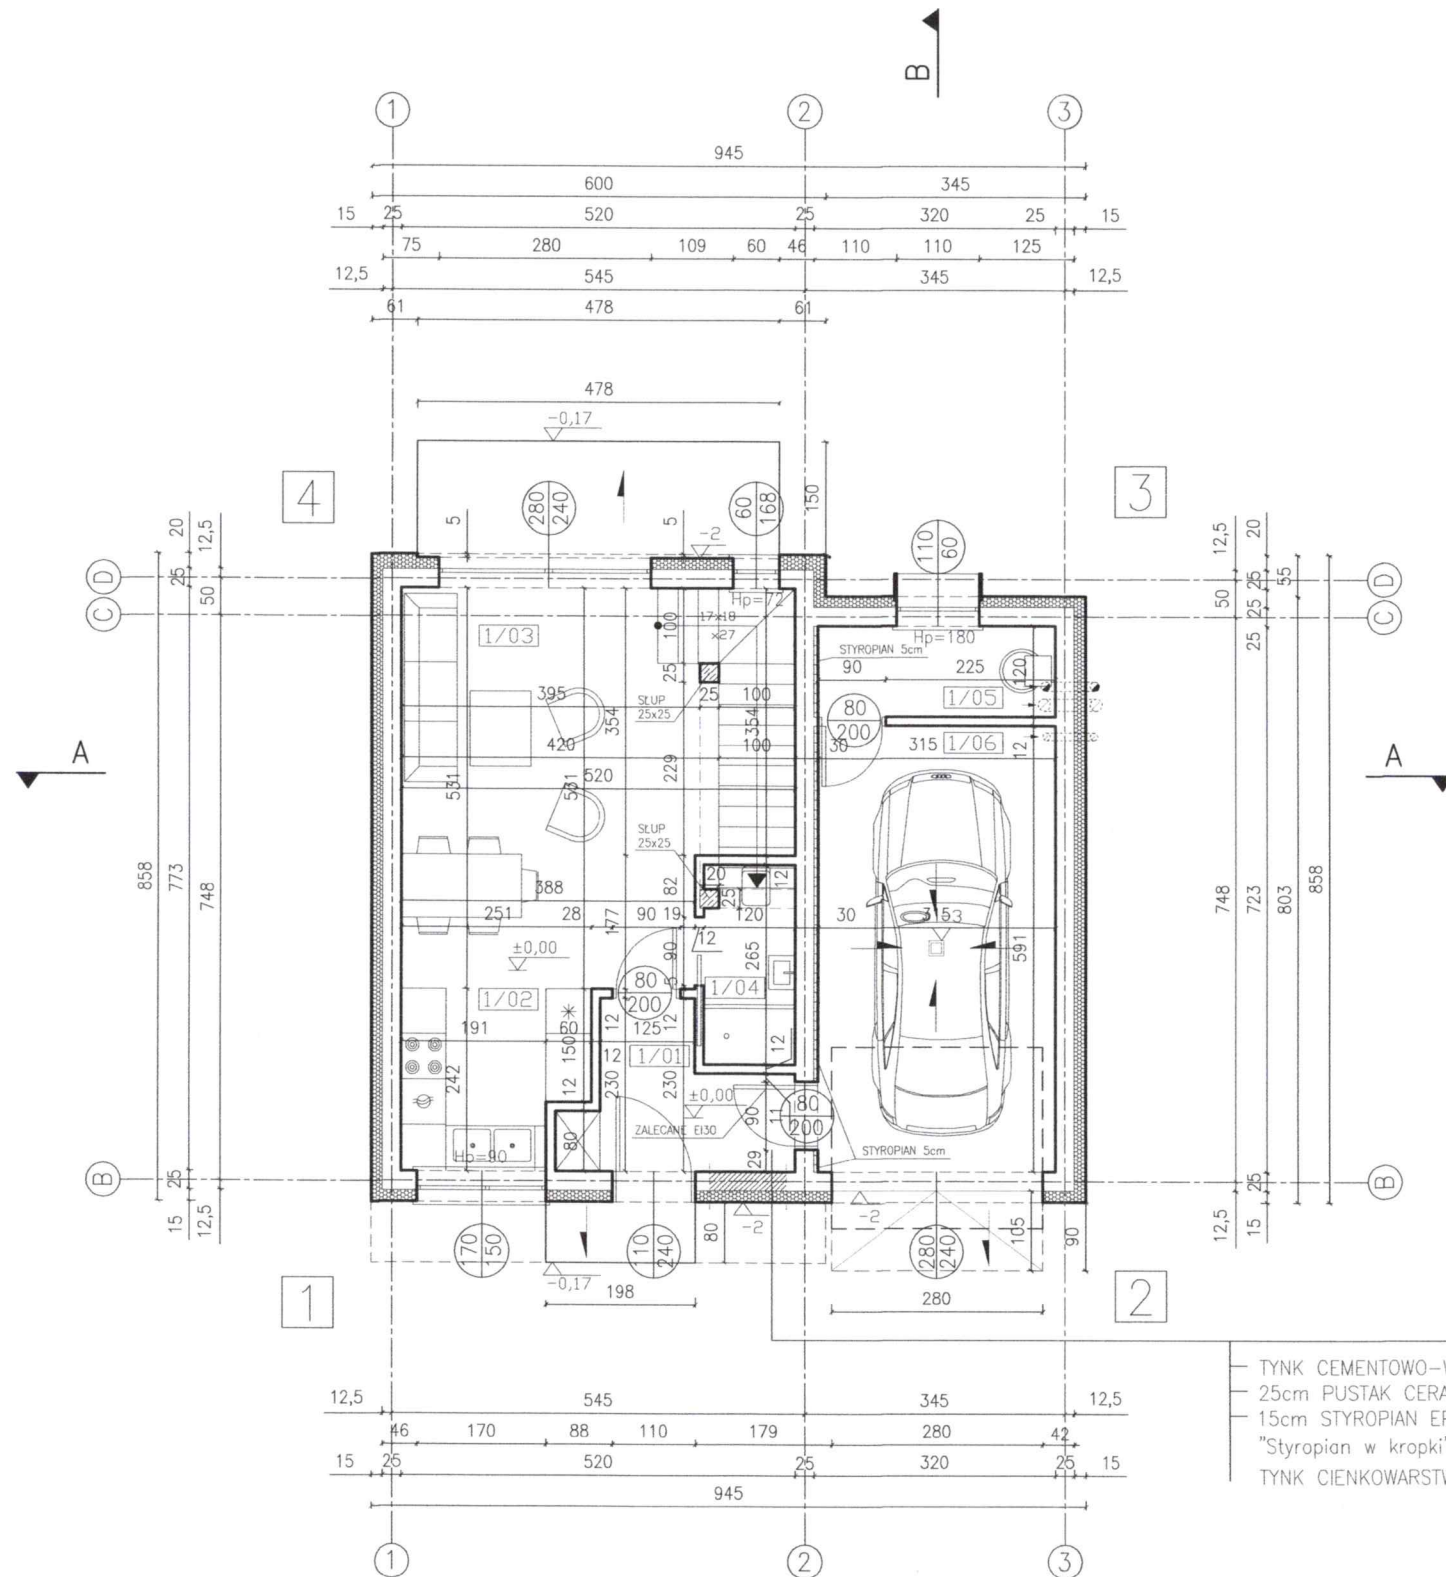

SKALA 1:100

PARTER – zestawienie pomieszczeń

	pow. użytkowa:	pow. podłogi:
1/01 – wiatrołap	– 5,07m ²	– 5,07m ²
1/02 – kuchnia	– 6,37m ²	– 6,37m ²
1/03 – salon + jadalnia	– 20,83m ²	– 24,12m ²
1/04 – toaleta	– 3,13m ²	– 3,13m ²
1/05 – kotłownia	– 3,78m ²	– 3,78m ²
1/06 – garaż	– 18,62m ²	– 18,62m ²
SUMA:	– 35,40m²	– 38,69m²
	+ garaż, kotłownia	

TYNK CEMENTOWO-WAPIENNY
 25cm PUSTAK CERAMICZNY "POROTHERM"
 15cm STYROPIAN EPS Termo Organika
 "Styropian w kropki" λ min. 0,034 W/(mK)
 TYNK CIENKOWARSTWOWY

WYMIARY STOLARKI:
 WEWNĘTRZNA
 – WYMIARY W ŚWIETLE OŚCIEŻNICY
 ZEWNĘTRZNA
 – WYMIARY W ŚWIETLE OŚCIEŻY

RYSUNEK ROZPATRYWAĆ ŁĄCZNIE Z RYSUNKAMI
 POSZCZEGÓLNYCH BRANŻ

W PRZYPADKU MONTAŻU ROLET ZEWNĘTRZNYCH,
 WYMIARY OTWORÓW OKIENNYCH SKONSULTOWAĆ
 Z PRODUCENTEM ROLET


UWAGA:
 NALEŻY ZMIERZYĆ OTWORY NA BUDOWIE
 ORAZ ZWERYFIKOWAĆ KIERUNKI OTWIERANIA
 SKRZYDEŁ PRZED ZAMÓWIENIEM STOLARKI

UMIEJSCOWIENIE PRZEBIĘC INSTALACYJNYCH
 ODCZYTAĆ Z ODPOWIEDNIH RYSUNKÓW
 BRANŻOWYCH



TEMAT:	BUDOWA 6 BUDYNKÓW MIESZKALNYCH JEDNORODZAJNYCH		
LOKALIZACJA OBIEKTU:	DZ. NR 275/2, 272/4, M. RZĄSKA, GM. ZABIERZÓW		
INWESTOR:	PPG INVEST SPÓŁKA Z OGRANICZONĄ ODPOWIEDZIALNOŚCIĄ UL. MIECHOWSKA 5B/1, 30-055 KRAKÓW		
BRANŻA:	ARCHITEKTURA		
NAZWA RYSUNKU:	RZUT PARTERU – BUDYNEK A1		
PROJEKTANT:	KAZIMIERZ BARNOWSKI		
UPRAWNIENIA:	MPOIA/070/2018		
DATA:	11.2020	NR ARKUSZA:	A-1
		SKALA:	1:100
ZGODNIE Z USTAWĄ O PRAWIE AUTORSKIM NINIEJSZE RYSUNKI NIE MOGĄ BYĆ KOPIOWANE, UZUPEŁNIANE, PRZERYSOWYWANE, LUB UDOSTĘPNIANE OSOBOM TRZECIM BEZ PISEMNEJ ZGODY AUTORA.			

RZUT PODDASZA

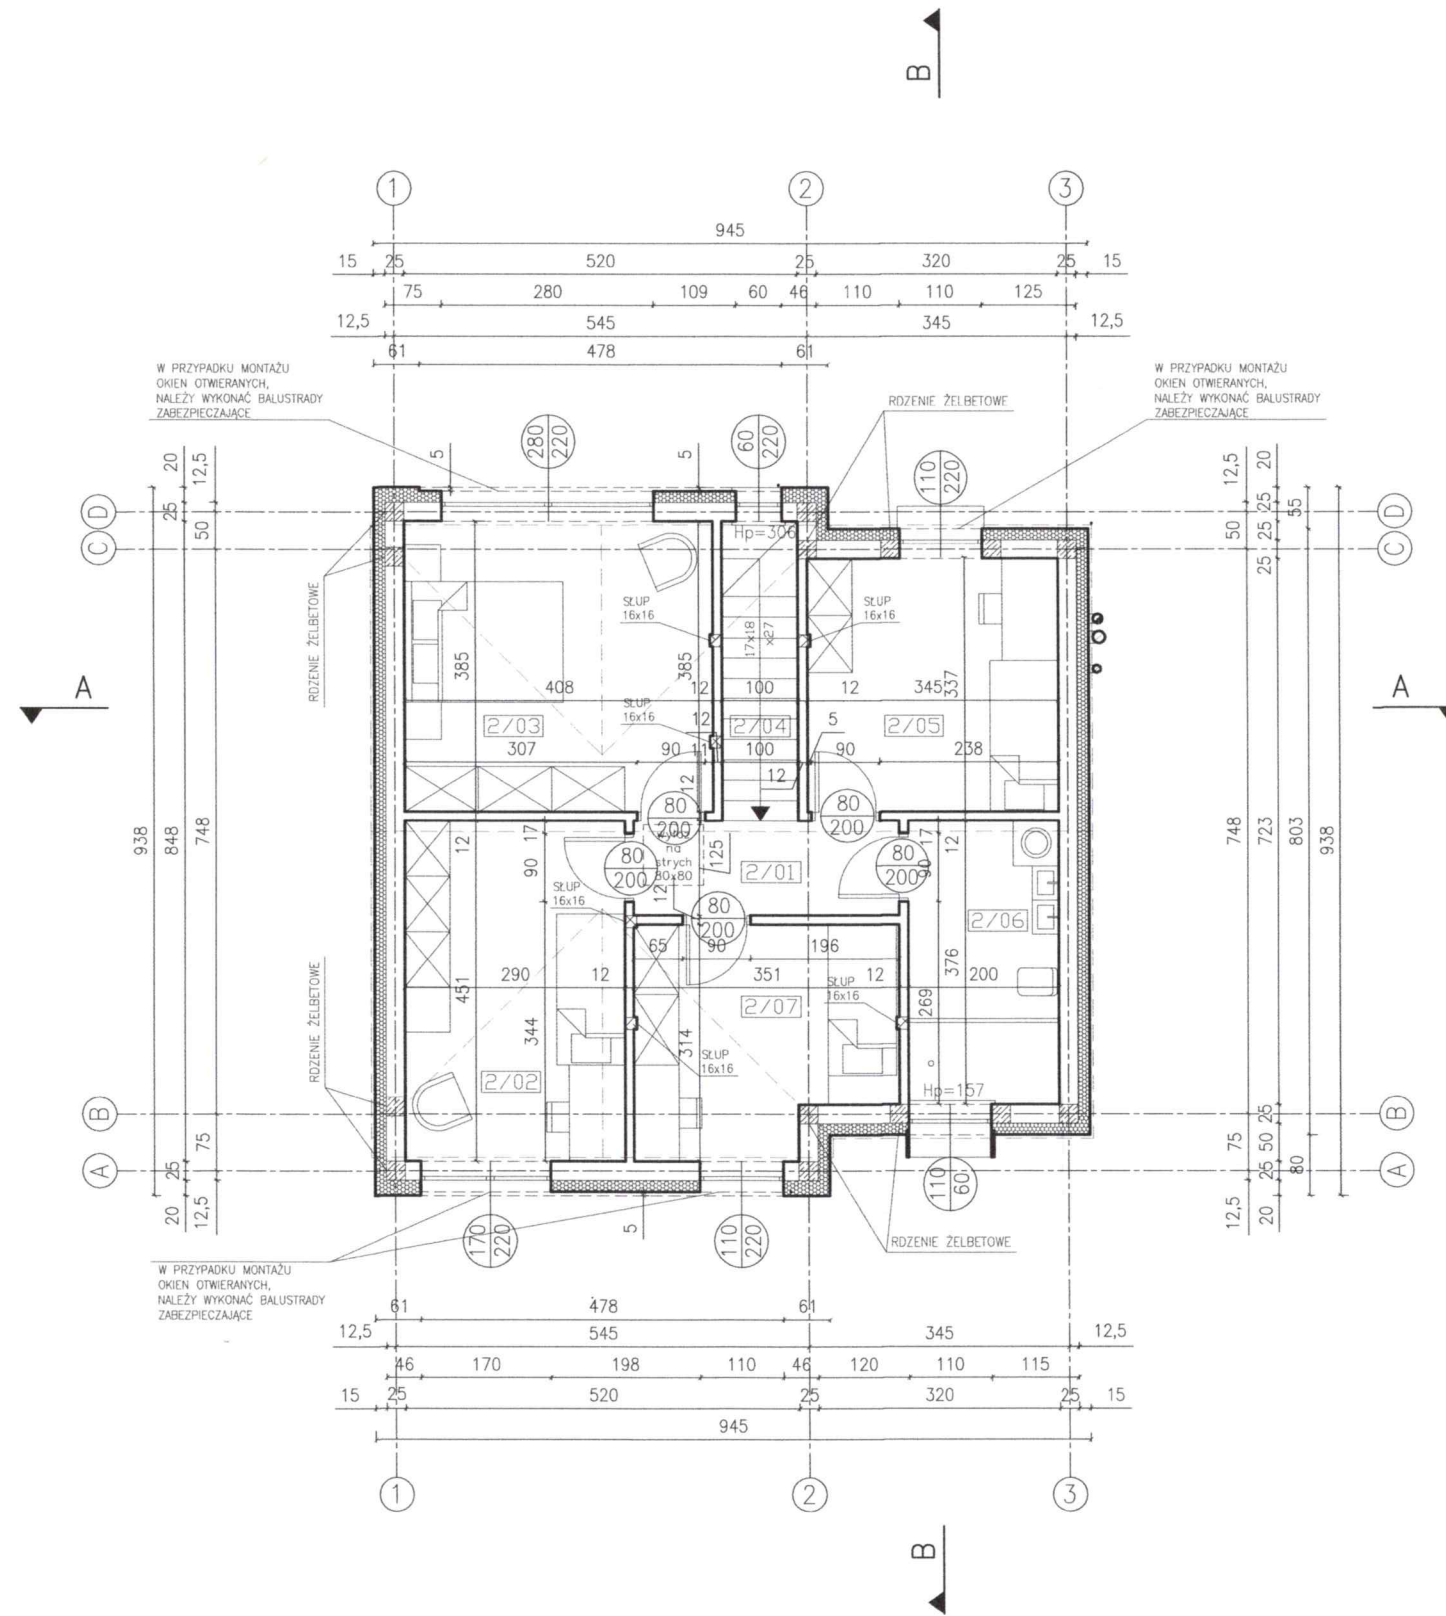

SKALA 1:100

PODDASZE – zestawienie pomieszczeń

	pow. użytkowa:	pow. podłogi:
2/01 – hol	– 4,39m ²	– 4,39m ²
2/02 – pokój	– 13,08m ²	– 13,08m ²
2/03 – sypialnia	– 15,70m ²	– 15,70m ²
2/04 – klatka schodowa	– 3,97m ²	– 3,97m ²
2/05 – pokój	– 11,15m ²	– 11,15m ²
2/06 – łazienka	– 7,52m ²	– 7,52m ²
2/07 – pokój	– 10,01m ²	– 10,01m ²
SUMA:	– 65,82m²	– 65,82m²

WYMIARY STOLARKI:
WEWNĘTRZNA
– WYMIARY W ŚWIETLE OŚCIEŻNICY
ZEWNĘTRZNA
– WYMIARY W ŚWIETLE OŚCIEŻY

RYSunEK ROZPATRYWAĆ ŁĄCZNIE Z RYSUNKAMI
POSZCZEGÓLNYCH BRANŻ

W PRZYPADKU MONTAŻU ROLET ZEWNĘTRZNYCH,
WYMIARY OTWORÓW OKIENNYCH SKONSULTOWAĆ
Z PRODUCENTEM ROLET

UWAGA:
NALEŻY ZMIERZYĆ OTWORY NA BUDOWIE
ORAZ ZWERYFIKOWAĆ KIERUNKI OTWIERANIA
SKRZYDEŁ PRZED ZAMÓWIENIEM STOLARKI

UMIEJSCOWIENIE PRZEBIĘĆ INSTALACYJNYCH
ODCZYTAĆ Z ODPOWIEDNIH RYSUNKÓW
BRANŻOWYCH

TEMAT:	BUDOWA 6 BUDYNKÓW MIESZKALNYCH JEDNORODZINNYCH		
LOKALIZACJA OBIEKTU:	DZ. NR 275/2, 272/4, M. RZAŚKA, GM. ZABIERZÓW		
INWESTOR:	PPG INVEST SPÓŁKA Z OGRANICZONĄ ODPOWIEDZIALNOŚCIĄ UL. MIECHOWSKA 5B/1, 30-055 KRAKÓW		
BRANŻA:	ARCHITEKTURA		
NAZWA RYSUNKU:	RZUT PODDASZA – BUDYNEK A1		
PROJEKTANT:	KAZIMIERZ BARNOWSKI	PODPIS:	inż. arch.
UPRAWNIENIA:	MPOIA/070/2018	KAZIMIERZ BARNOWSKI uprawnienia zawodowe do projektowania w specjalności architektonicznej nr ewid. MPOIA/070/2018	
DATA:	11.2020	NR ARKUSZA:	A-2
		SKALA:	1:100
ZGODNIE Z USTAWĄ O PRAWIE AUTORSKIM NINIEJSZE RYSUNKI NIE MOGĄ BYĆ KOPIOWANE, UZUPEŁNIANE, PRZERYSOWYWANE, LUB UDOSTEPNIANE OSOBOM TRZECIM BEZ PISEMNEJ ZGODY AUTORA.			