



FIQUS

MARCELIN



ul. Świerzawska 11B, Poznań 60-321

KLATKA: B
PIĘTRO: 2




MIESZKANIE B/09

| | | |
|---|---------------------------|----------------------|
| 1 | POKÓJ Z ANEKSEM KUCHENNYM | 19,81 m ² |
| 2 | SYPIALNIA | 11,81 m ² |
| 3 | SYPIALNIA | 14,14 m ² |
| 4 | ŁAZIENKA | 4,59 m ² |
| 5 | KORYTARZ | 10,00 m ² |

POW. UŻYTKOWA 60,35 m²
BALKON 3,86 m²

PLAN ZAGOSPODAROWANIA TERENU

RZUT KONDYGNACJI

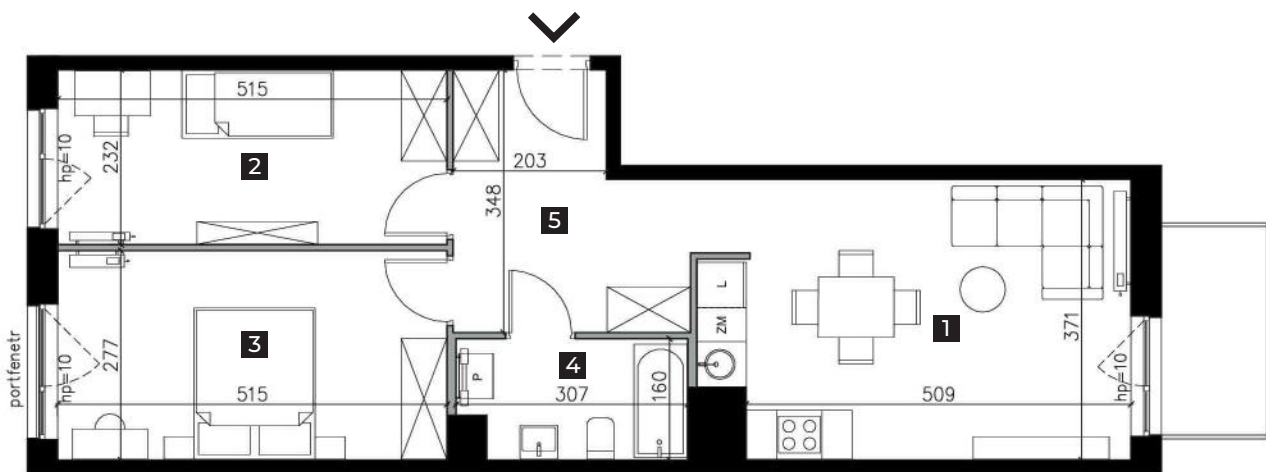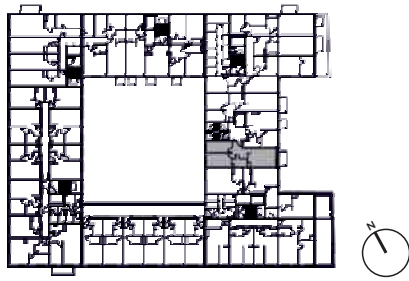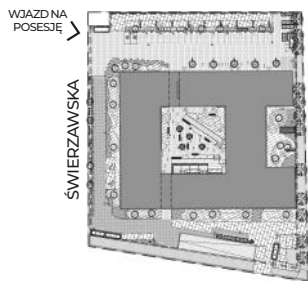

ŚCIANA Z MOŻLIWOŚCIĄ ROZBIÓRKI

ŚCIANA BEZ MOŻLIWOŚCI ROZBIÓRKI

0 1 2m

skala 1:100

WWW.FIQUSMARCELIN.PL

Podana na karcie powierzchnia pomieszczeń jest powierzchnią projektową i może się nieznacznie różnić od powierzchni w wybudowanym budynku. Aranżacja mieszkania jest tylko wizualizacją i nie stanowi oferty handlowej - ma jedynie charakter poglądowy, przybliżający wielkość mieszkania. Nieruchomość wspólna i sposób jej zagospodarowania podlegają ochronie na podstawie ustawy z dn. 04.02.1994 r. o prawie autorskim i prawach pokrewnych (tj. Dz.U. 2019. poz.1231).

Investor: QUATROL SP. Z O.O.

Komercjalizacja:

Nickel Development, ul. Piątkowska 110, Poznań

T:+48 506 175 176, E. sprzedaz@nickel.com.pl

