



Osiedle Naturama


POZNAŃ, UL. KOSZALIŃSKA




ETAP: 2, BUDYNEK: 22H
MIESZKANIE NR: 9

PIĘTRO: PIĘTRO 1
LICZBA POKOI: 1/2
POWIERZCHNIA UŻYTKOWA: 36,72M²


RZUT KONDYGNACJI

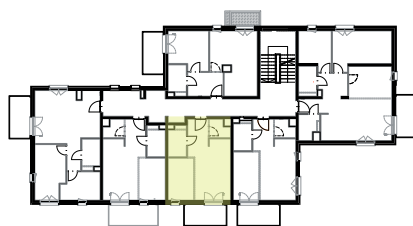

PLAN ZAGOSPODAROWANIA TERENU

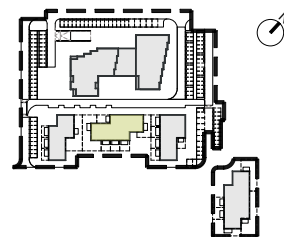

RZUT MIESZKANIA

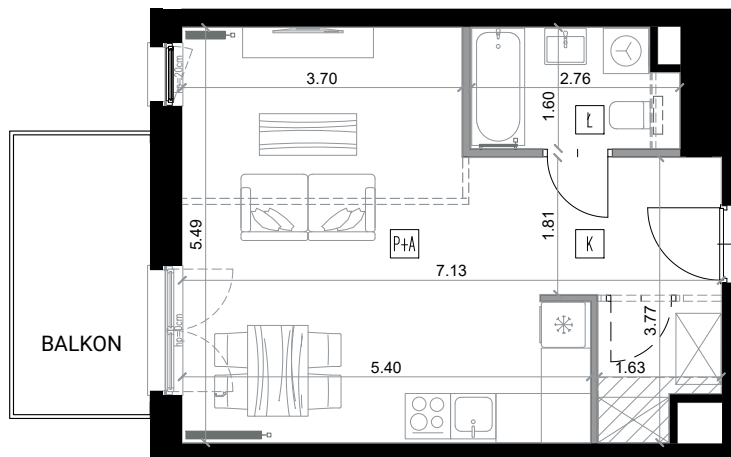

- ==== ŚCIANKA INSTALACYJNA - DO WYKONANIA PRZEZ NABYWCĘ
- - - - - MOŻLIWE WYDZIELENIE POMIESZCZENIA
- ==== ŚCIANY DZIAŁOWE Z MOŻLIWOŚCIĄ DEMONTAŻU
- ==== ŚCIANY PIONÓW INSTALACYJNYCH - BEZ MOŻLIWOŚCI DEMONTAŻU
- ==== ŚCIANY KONSTRUKCYJNE - BEZ MOŻLIWOŚCI DEMONTAŻU
- ==== ZABUDOWA PODSUFILOWA INSTALACJI, ŚWIATŁO POMIESZCZENIA POD ZABUDOWĄ H_{MIN}=2,20 m

K	KORYTARZ	7,10
Ł	ŁAZIENKA	4,18
P+A	POKÓJ Z ANEKSEM	25,44

POWIERZCHNIA UŻYTKOWA 36,72M²

POW. BALKONU 6,69M²



SKALA 1:100



BIURO SPRZEDAŻY

Nickel Development ul. Piątkowska 110, Poznań
+48 506 175 176
sprzedaz@nickel.com.pl

Podana na karcie powierzchnia pomieszczeń jest powierzchnią projektową i może się nieznacznie różnić od powierzchni w wybudowanym budynku. Umeblowanie oraz zagospodarowanie terenu jest tylko wizualizacją i nie stanowi oferty handlowej - ma jedynie charakter poglądowy, przybliżający wielkość mieszkania.

