



# Osiedle Naturama


POZNAŃ, UL. KOSZALIŃSKA




ETAP: 2, BUDYNEK: 221  
MIESZKANIE NR: 12

PIĘTRO: PIĘTRO 2  
LICZBA POKOI: 3  
POWIERZCHNIA UŻYTKOWA: 61,96M<sup>2</sup>


## RZUT KONDYGNACJI

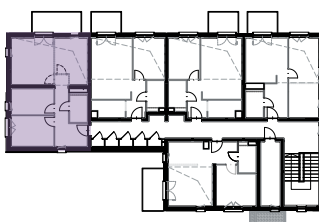

## PLAN ZAGOSPODAROWANIA TERENU

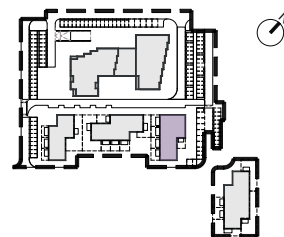


## RZUT MIESZKANIA

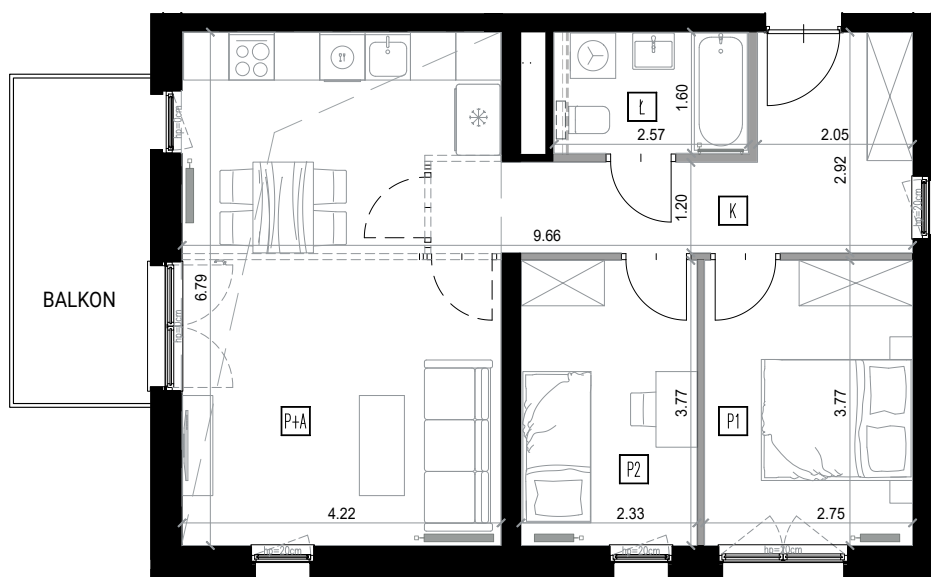

- ŚCIANKA INSTALACYJNA - DO WYKONANIA PRZEZ NABYWCĘ
- - - - - MOŻLIWE WYDZIELENIE POMIESZCZENIA
- ===== ŚCIANY DZIAŁOWE Z MOŻLIWOŚCIĄ DEMONTAŻU
- ===== ŚCIANY PIONÓW INSTALACYJNYCH - BEZ MOŻLIWOŚCI DEMONTAŻU
- ===== ŚCIANY KONSTRUKCYJNE - BEZ MOŻLIWOŚCI DEMONTAŻU

DODATKOWA PRZESTRZEN OTWARTA

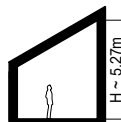

K	KORYTARZ	10,04
Ł	ŁAZIENKA	4,12
P+A	POKÓJ Z ANEKSEM	28,65
P1	POKÓJ	10,37
P2	POKÓJ	8,78

**POWIERZCHNIA UŻYTKOWA 61,96M<sup>2</sup>**

**POW. BALKONU 7,79M<sup>2</sup>**



SKALA 1:100



### BIURO SPRZEDAŻY

Nickel Development ul. Piątkowska 110, Poznań  
+48 506 175 176  
sprzedaz@nickel.com.pl

