




















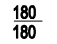    



OKREŚLENIE POWIERZCHNI I UKŁADU POMIESZCZEŃ ZAŁ. NR 3 DO PROSPEKTU INFORMACYJNEGO

BUDYNEK MIESZKALNY WIELORODZINNY W PRUSZKOWIE PRZY UL. EUROPEJSKIEJ

  Inwestor: Zarzeczcie 2 TPPI Sp. z o.o., ul. Serocka 27 lok.20, 04-333 Warszawa

    LEGENDA:

-  – ściana nierozbieralna
-  – ściana z możliwością rozbiórki
-  – wymiary okna (szer./wys.)
-  – grzejnik łazienkowy elektr.
-  – rozdzielacz co z zasilaniem elektr.
-  – termostat do regulacji ogrz. podł.
-  – wlot wentylacji
-  – tablica bezpiecznikowa z szafką niskoprądową
-  – przycisk dzwonka
-  – dzwonek
-  – wideodomofon
-  – gniazdo elektryczne IP20
-  – gniazdo elektryczne IP44
-  – wypust dla zasilania kuchni elektr.
-  – gniazdo RTV
-  – gniazdo teleinformatyczne
-  – wyłącznik oświetleniowy 1-bieg.
-  – wyłącznik oświetleniowy 2-bieg.
-  – wyłącznik schodowy
-  – wypust oświetleniowy sufitowy
-  – wypust oświetleniowy ścienny

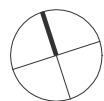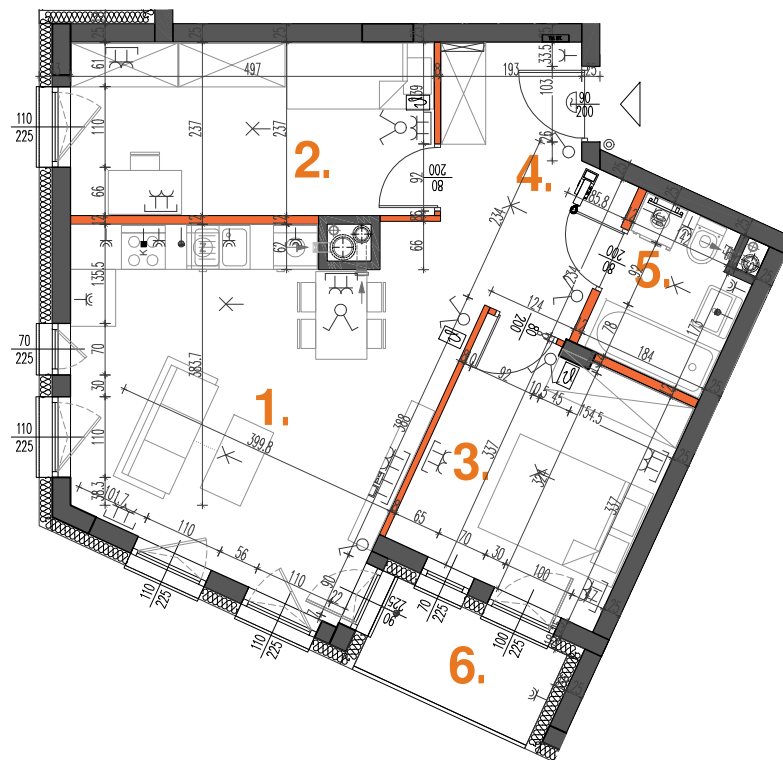

SKALA 1:100

0 100 200 300 400 500cm

26.02.2024

UWAGI:


■ Powierzchnia lokalu mieszkalnego nie musi być tożsama z powierzchnią użytkową w rozumieniu obowiązujących przepisów i norm. ■ Powierzchnie mogą ulec niewielkim zmianom wynikającym z realizacji obiektu. ■ Wysokość pomieszczeń mierzona od szlichty do powierzchni wykończonego sufitu ■ Wysokość mieszkań 268cm z tolerancją +/- 2cm ■ W lokalach mieszkalnych zastosowano ogrzewanie podłogowe ■ Dopuszcza się stawianie nowych ścian wyłącznie w technologii lekkiej ■ Standard wykończenia jest określony w odrębnym załączniku do umowy ■ Niniejsza karta została wykonana na bazie projektu wykonawczego ■ Przedstawiona na rzucie aranżacja ma charakter poglądowy, umeblowanie nie stanowi wyposażenia nabywanego lokalu

Mieszkanie nr 30
Piętro 2

3PK

ZESTAWIENIE POMIESZCZEŃ:

01	Salon+aneks kuch.	22.59m ²
02	Pokój	11.56m ²
03	Pokój	10.25m ²
04	Hol	7.56m ²
05	Łazienka	3.86m ²
POW. UŻYTKOWA		55.82m²
Pow. ścian nadających się do demontażu		1.92m ²
POW. LOKALU MIESZK.		57.74m²
06	Loggia	3.49m ²

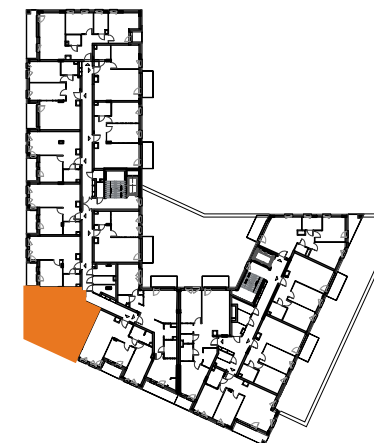

REALIZATOR



TPPI S.A.
04-333 Warszawa ul. Serocka 27 lok.1
tel.: 22 509 65 55; www.tppi.pl

PROJEKTANT



Grupa AT Sp. z o.o.
04-333 Warszawa ul. Serocka 27 lok.3
tel.: 22 509 65 85; 668 015 079