

LOKAL MIESZKALNY 10


nr	nazwa	pow. m ²
2.1	PRZEDPOKÓJ	8,77
2.2	ŁAZIENKA	5,65
2.3	POKÓJ Z ANEKSEM KUCH.	26,32
2.4	POKÓJ	11,70
2.5	POKÓJ	9,69
2.6	GARDEROBA	4,10
SUMA		66,23
B10	BALKON	8,52

POMIESZCZENIE PRZYNALEŻNE

nr	nazwa	pow. m ²
-1.6	POM. MAGAZYNOWE	2,75
SUMA		2,75

POWIERZCHNIA ŁĄCZNIE

68,98

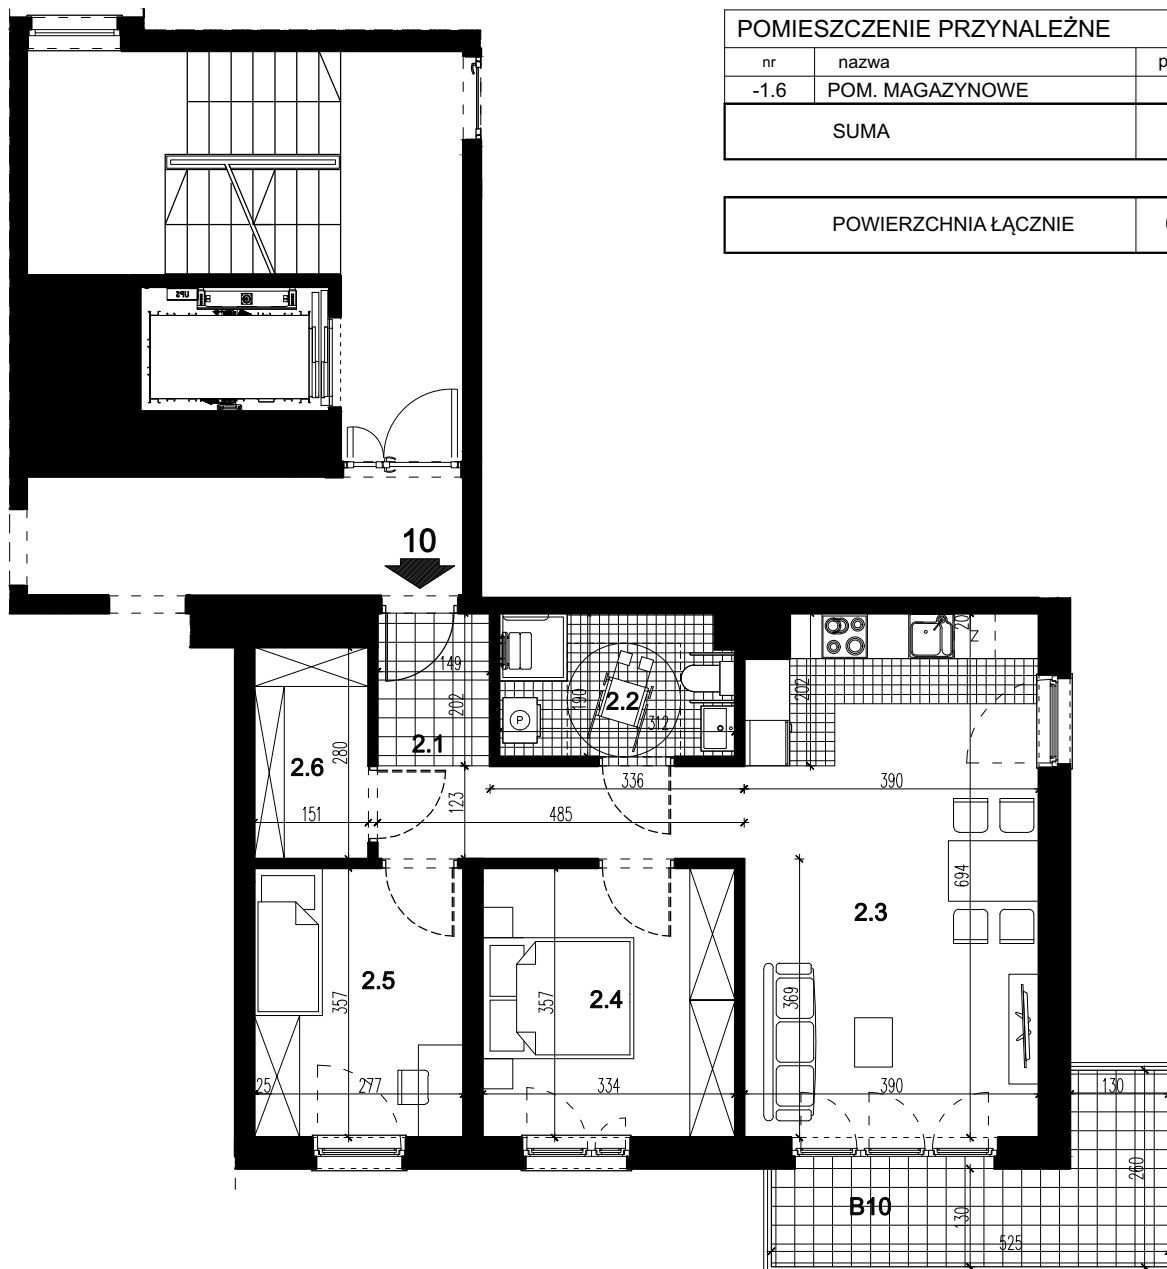

**BUDYNEK MIESZKALNY WIELORODZINNY - SEGMENT A - Z GARAŻEM PODZIEMNYM
PRZY UL. PRZEWÓZ 4 W KRAKOWIE**

LOKAL MIESZKALNY 10, RZUT PIĘTRA II, SKALA 1:100

