


RZUT LOKALU

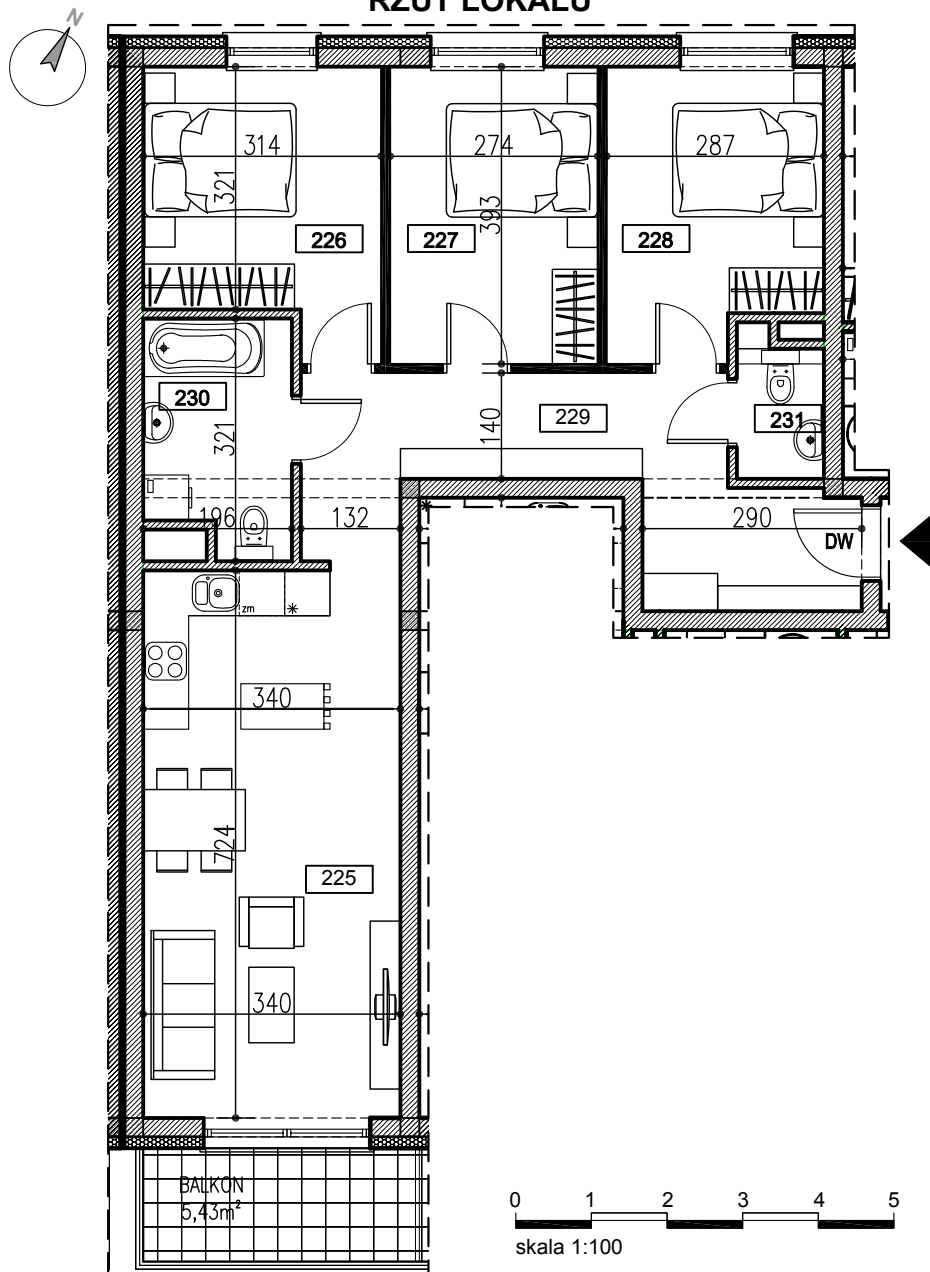

KARTA INFORMACYJNA INWESTYCJI

**BUDYNEK
MIESZKALNY WIELORODZINNY
43-100 TYCHY
ul. Nowokościelna**

NUMER MIESZKANIA	K1.14
KONDYGNACJA	PIĘTRO 1
POWIERZCHNIA MIESZKANIA	76,71m²
LICZBA POKOI	4
POWIERZCHNIA TARASY BALKONY OGRÓDKI	5,43m²

Zestawienie powierzchni


Numer	Nazwa	Powierzchnia
225	POKÓJ DZIENNY + ANEKS KUCHENNY	24.34 m ²
226	POKÓJ	10.58 m ²
227	POKÓJ	10.52 m ²
228	POKÓJ	10.16 m ²
229	HOL+GARDER.	13.67 m ²
230	ŁAZIENKA	5.58 m ²
231	WC	1.86 m ²
		76.71 m ²

NOWOKOŚCIELNA



LOKALIZACJA MIESZKANIA W BUDYNKU

skala 1:500

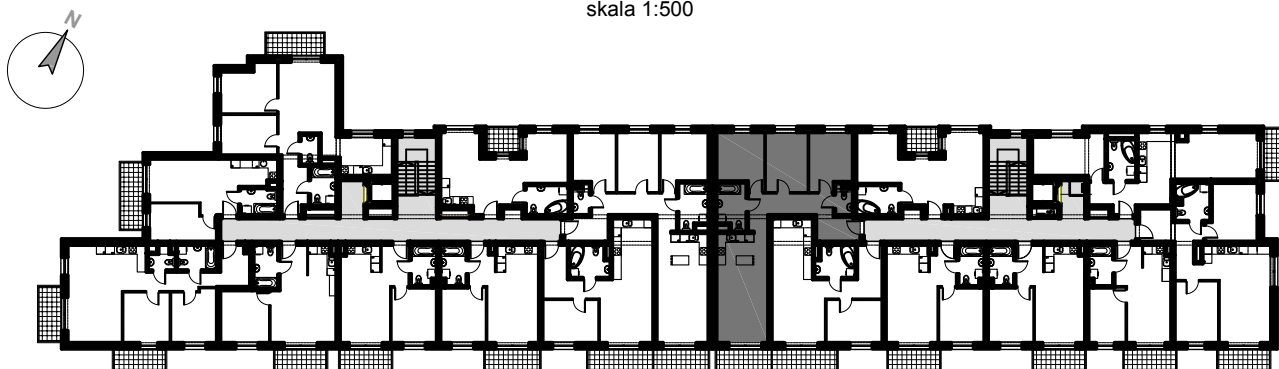

JEDNOSTKA PROJEKTOWA



BIURO ARCHITEKTONICZNO- BUDOWLANE
Szymon Solarczyk
43-100 Tychy
ul. Paprocańska 112/8
tel. 504 145 300

UWAGA!

Na etapie projektu technicznego i realizacji obiektu mogą wystąpić korekty w powierzchni lokalu, układzie ścian, instalacji elektrycznych i instalacji sanitarnych. Inwestor zastrzega sobie możliwość wprowadzenia niewielkich zmian w projekcie w trakcie realizacji inwestycji.

Przedstawiona aranżacja umeblowania mieszkań wraz z rozmieszczeniem armatury jest przykładowa i ma charakter poglądowy.

Wskazane elementy wyposażenia oddają ich rzeczywiste rozmiary.

Po wykonaniu konstrukcji nośnej budynku zgodnie z projektem technicznym mogą występować korekty w instalacjach elektrycznych i sanitarnych.

Powierzchnia pomieszczeń podana jest w stanie deweloperskim - obmiary podano z uwzględnieniem tynków.

INWESTOR



STABILIO DOMY Sp. z o.o. Sp. komandytowa
43-100 Tychy
ul. Lawendowa 1/22
tel. 600 257 342
kontakt@stabilio.pl