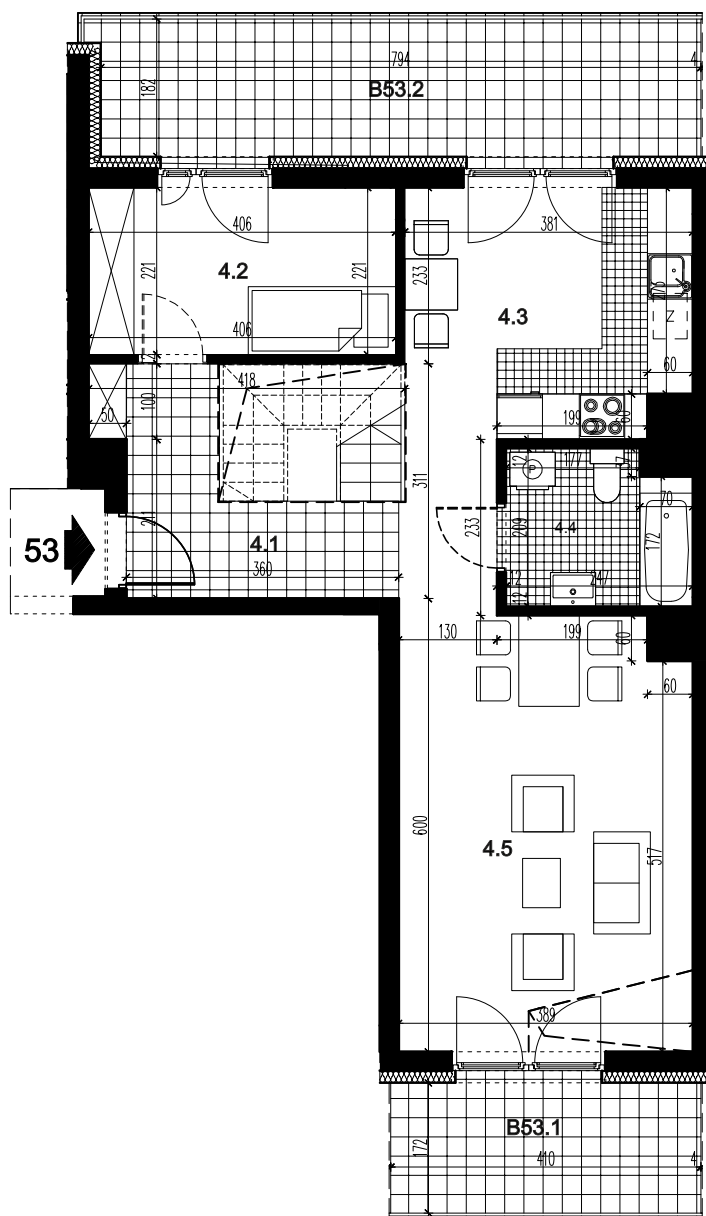


LOKAL MIESZKALNY 53

nr	nazwa	pow. m ²
4.1	PRZEDPOKÓJ	15,46
4.2	POKÓJ	8,79
4.3	KUCHNIA	10,96
4.4	ŁAZIENKA	4,77
4.5	POKÓJ DZIENNY	22,12
SUMA		62,10


4.6	ANTRESOLA	57,86
SUMA		119,96

B53.1	BALKON	7,05
B53.2	BALKON	14,51

POMIESZCZENIE PRZYNALEŻNE

nr	nazwa	pow. m ²
-1.21	POM. MAGAZYNOWE	2,00
SUMA		2,00

POWIERZCHNIA ŁĄCZNIE		121,96
----------------------	--	---------------

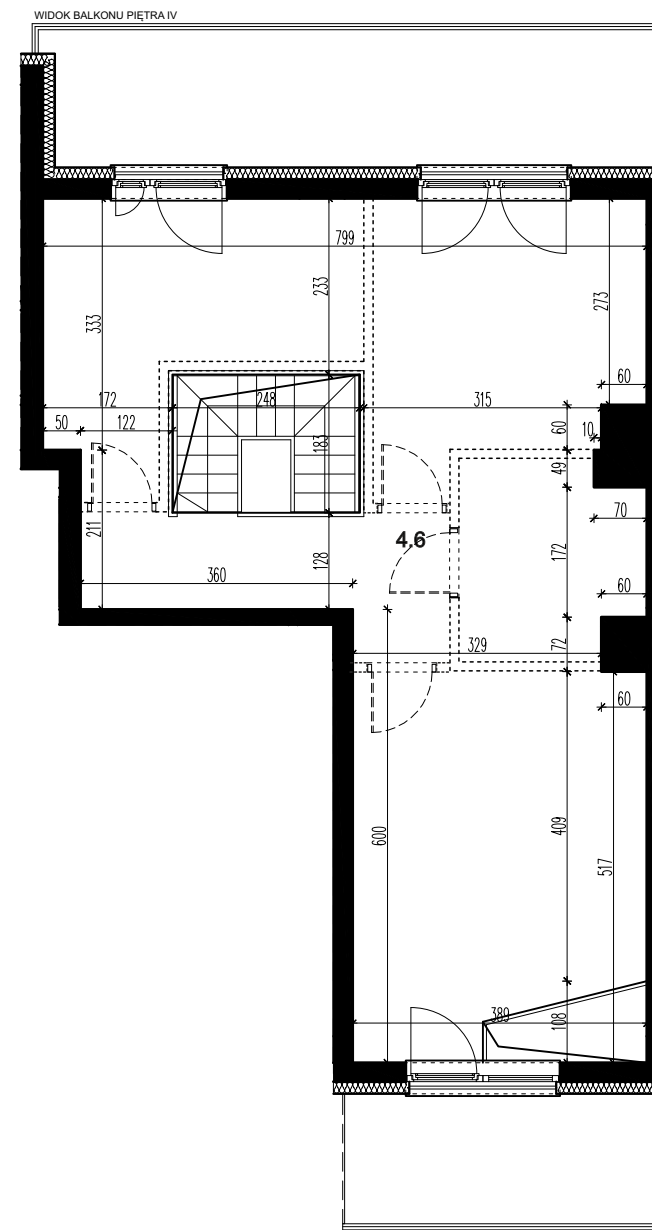

WIDOK BALKONU PIĘTRA IV

**BUDYNEK MIESZKALNY WIELORODZINNY C, SEGMENT C2 Z GARAŻEM PODZIEMNYM
PRZY UL. CENTRALNEJ W KRAKOWIE**

LOKAL MIESZKALNY 53, RZUT PIĘTRA IV + ANTRESOLA, SKALA 1:100

