
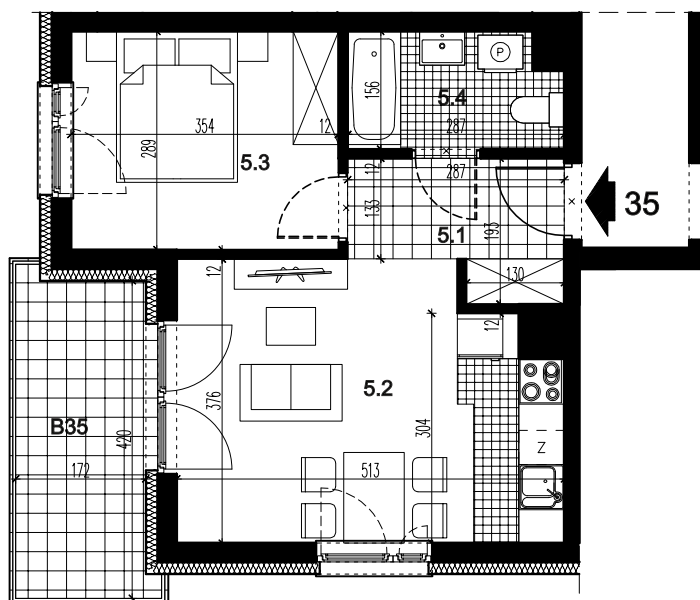
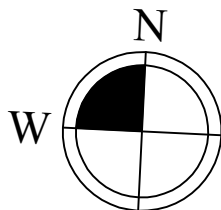


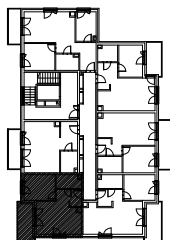

LOKAL MIESZKALNY 35		
nr	nazwa	pow. m ²
5.1	PRZEDPOKÓJ	4,49
5.2	POKÓJ Z ANEKSEM KUCH.	17,63
5.3	POKÓJ	10,04
5.4	ŁAZIENKA	4,12
SUMA		36,28
B35	BALKON	7,36

POMIESZCZENIE PRZYNALEŻNE		
nr	nazwa	pow. m ²
-1.8	POM. MAGAZYNOWE	3,42
SUMA		3,42

POWIERZCHNIA ŁĄCZNIE		39,70
----------------------	--	--------------

**BUDYNEK MIESZKALNY WIEŁORODZINNY C, SEGMENT C1 Z GARAŻEM PODZIEMNYM
PRZY UL. CENTRALNEJ W KRAKOWIE**

LOKAL MIESZKALNY 35, RZUT PIĘTRA V, SKALA 1:100

