



Osiedle Naturama


POZNAŃ, UL. KOSZALIŃSKA




ETAP: 2, BUDYNEK: 22J
MIESZKANIE NR: 17

PIĘTRO: PIĘTRO 2
LICZBA POKOI: 3
POWIERZCHNIA UŻYTKOWA: 68,34M²


RZUT KONDYGNACJI

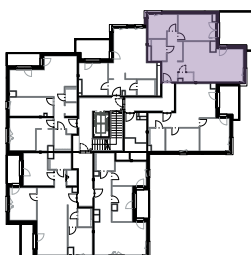

PLAN ZAGOSPODAROWANIA TERENU

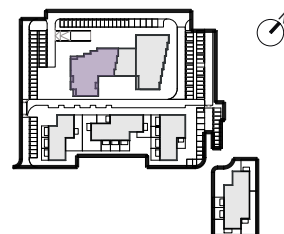

RZUT MIESZKANIA

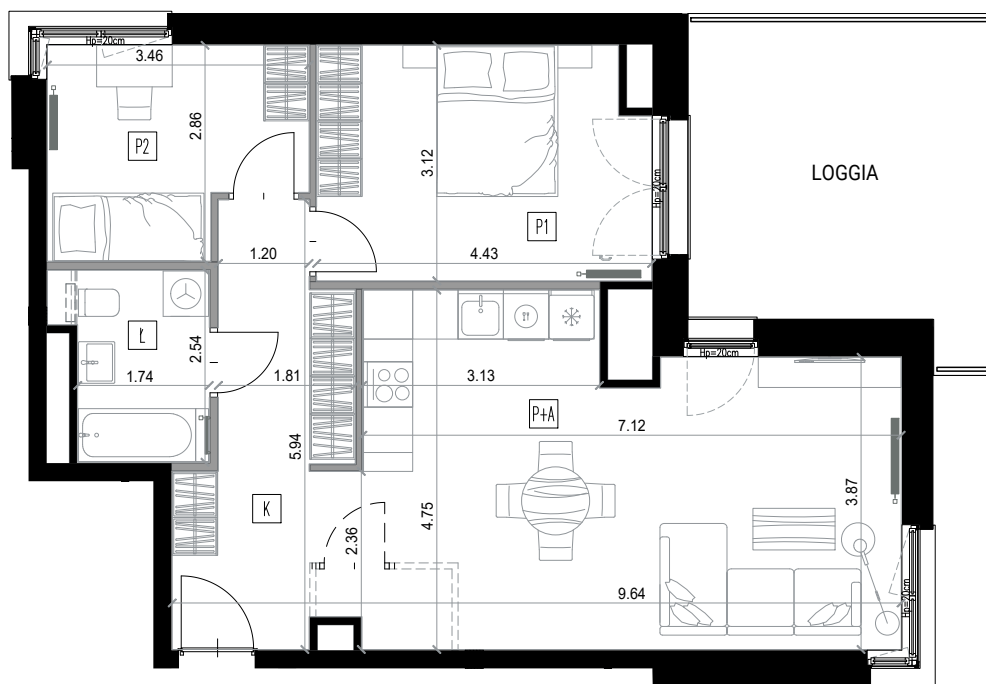

K	KORYTARZ	11,42
Ł	ŁAZIENKA	4,73
P+A	POKÓJ Z ANEKSEM	29,98
P1	POKÓJ	13,50
P2	POKÓJ	8,71

POWIERZCHNIA UŻYTKOWA 68,34 M²

POW. LOGGI 16,03 M²

0 1 2 3 4 5

SKALA 1:100

- ŚCIANKA INSTALACYJNA - DO WYKONANIA PRZEZ NABYWCĘ
- - - - - MOŻLIWE WYDZIELENIE POMIESZCZENIA
- ===== ŚCIANY DZIAŁOWE Z MOŻLIWOŚCIĄ DEMONTAŻU
- ===== ŚCIANY PIONÓW INSTALACYJNYCH - BEZ MOŻLIWOŚCI DEMONTAŻU
- ===== ŚCIANY KONSTRUKCYJNE - BEZ MOŻLIWOŚCI DEMONTAŻU



INWESTOR:
NICKEL INVEST NR 15 Sp. z o.o.

Biurowie sprzedaży:
NICKEL DEVELOPMENT
PIXEL 1, ul. Grunwaldzka 182, Poznań

Kontakt do nas:
T. +48 506 175 176
E. sprzedaz@nickel.com.pl

Wojtyś Wójtowicz Jakubowski Architekci

www.wvja.pl

Podane na karcie powierzchnie pomieszczeń oraz ich wymiary są powierzchniami i wymiarami projektowymi i mogą się nieznacznie różnić od powierzchni i wymiarów w wybudowanym budynku. Aranżacja mieszkania oraz zagospodarowanie terenu jest tylko wizualizacją i nie stanowi oferty handlowej - ma jedynie charakter poglądowy, przybliżający wielkość lokalu.

