



# Osiedle Naturama


POZNAŃ, UL. KOSZALIŃSKA




ETAP: 2, BUDYNEK: 22J  
MIESZKANIE NR: 29

PIĘTRO: PIĘTRO 4  
LICZBA POKOI: 3/4  
POWIERZCHNIA UŻYTKOWA: 79,27M<sup>2</sup>


## RZUT KONDYGNACJI

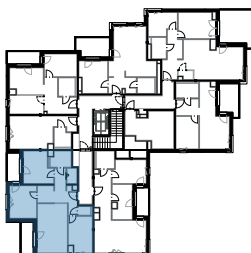

## PLAN ZAGOSPODAROWANIA TERENU

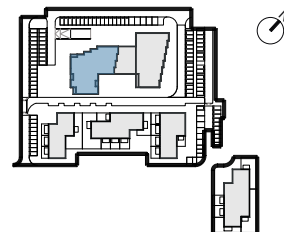


## RZUT MIESZKANIA

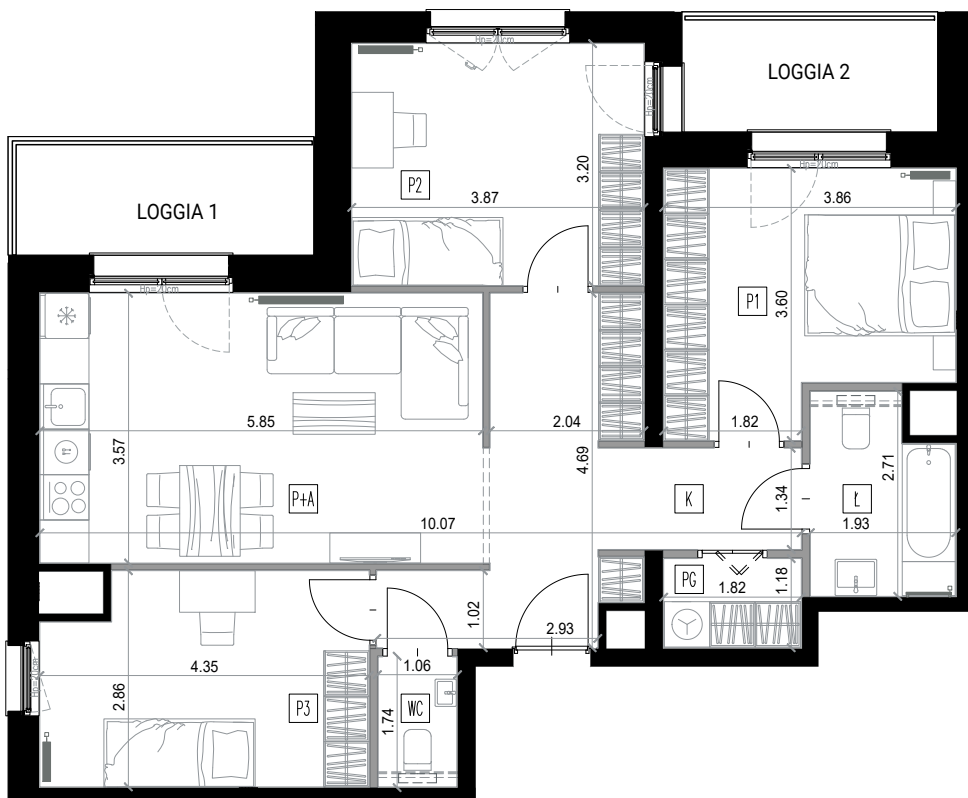

K	KORYTARZ	13,19
WC	TOALETA	1,79
P+A	POKÓJ Z ANEKSEM	20,90
Ł	ŁAZIENKA	4,72
PG	POM. GOSPODARCZE	2,15
P1	POKÓJ	12,34
P2	POKÓJ	12,37
P3	POKÓJ	11,81

**POWIERZCHNIA UŻYTKOWA 79,27M<sup>2</sup>**

POW. LOGGI 1	5,76M <sup>2</sup>
POW. LOGGI 2	5,02M <sup>2</sup>

 

SKALA 1:100

- ŚCIANKA INSTALACYJNA - DO WYKONANIA PRZEZ NABYWCĘ
- - - - - MOŻLIWE WYDZIELENIE POMIESZCZENIA
- ===== ŚCIANY DZIAŁOWE Z MOŻLIWOŚCIĄ DEMONTAŻU
- ===== ŚCIANY PIONÓW INSTALACYJNYCH - BEZ MOŻLIWOŚCI DEMONTAŻU
- ===== ŚCIANY KONSTRUKCYJNE - BEZ MOŻLIWOŚCI DEMONTAŻU



### BIURO SPRZEDAŻY

Nickel Development ul. Piątkowska 110, Poznań  
+48 506 175 176  
sprzedaz@nickel.com.pl

