



ul. Świerzawska 11F, Poznań 60-321

FIQUS

MARCELIN



KLATKA: F
PIĘTRO: 6

MIESZKANIE F/10


1	POKÓJ Z ANEKSEM KUCHENNYM	18,99 m ²
2	SYPIALNIA	16,77 m ²
3	POKÓJ	10,35 m ²
4	ŁAZIENKA	4,29 m ²
5	KORYTARZ	9,47 m ²

POW. UŻYTKOWA

59,87 m²


BALKON

2,46 m²

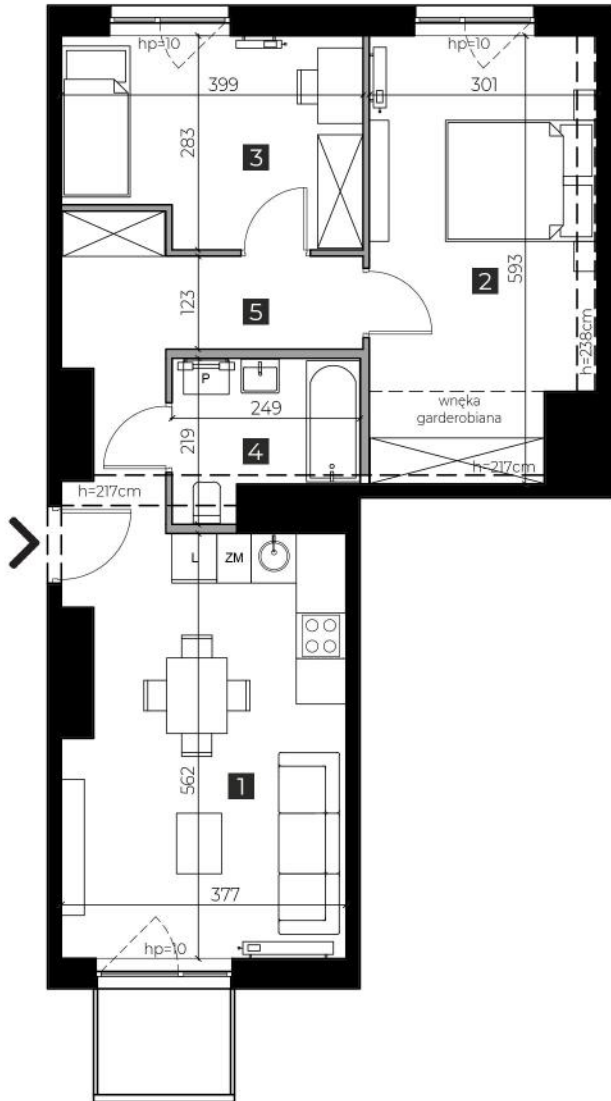

PLAN ZAGOSPODAROWANIA TERENU

WZĄZD NA
POSESZE

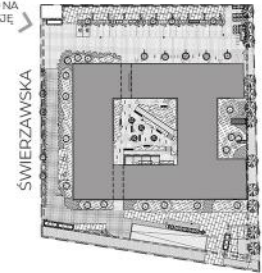

RZUT KONDYGNACJI



ŚCIANA Z MOŻLIWOŚCIĄ ROZBIÓRKI

ŚCIANA BEZ MOŻLIWOŚCI ROZBIÓRKI

0 2m

skala 1:100

WWW.FIQUSMARCELIN.PL

Podana na karcie powierzchnia pomieszczeń jest powierzchnią projektową i może się nieznacznie różnić od powierzchni w wybudowanym budynku. Aranżacja mieszkania jest tylko wizualizacją i nie stanowi oferty handlowej - ma jedynie charakter poglądowy, przybliżający wielkość mieszkania. Nieruchomość wspólna i sposób jej zagospodarowania podlegają ochronie na podstawie ustawy z dn. 04.02.1994 r. o prawie autorskim i prawach pokrewnych (tj. Dz.U. 2019, poz 1233).

Investor: QUATROL SP. Z O.O.

Komercjalizacja:

Nickel Development, ul. Piątkowska 110, Poznań

T: +48 506 175 176, E. sprzedaz@nickel.com.pl

