



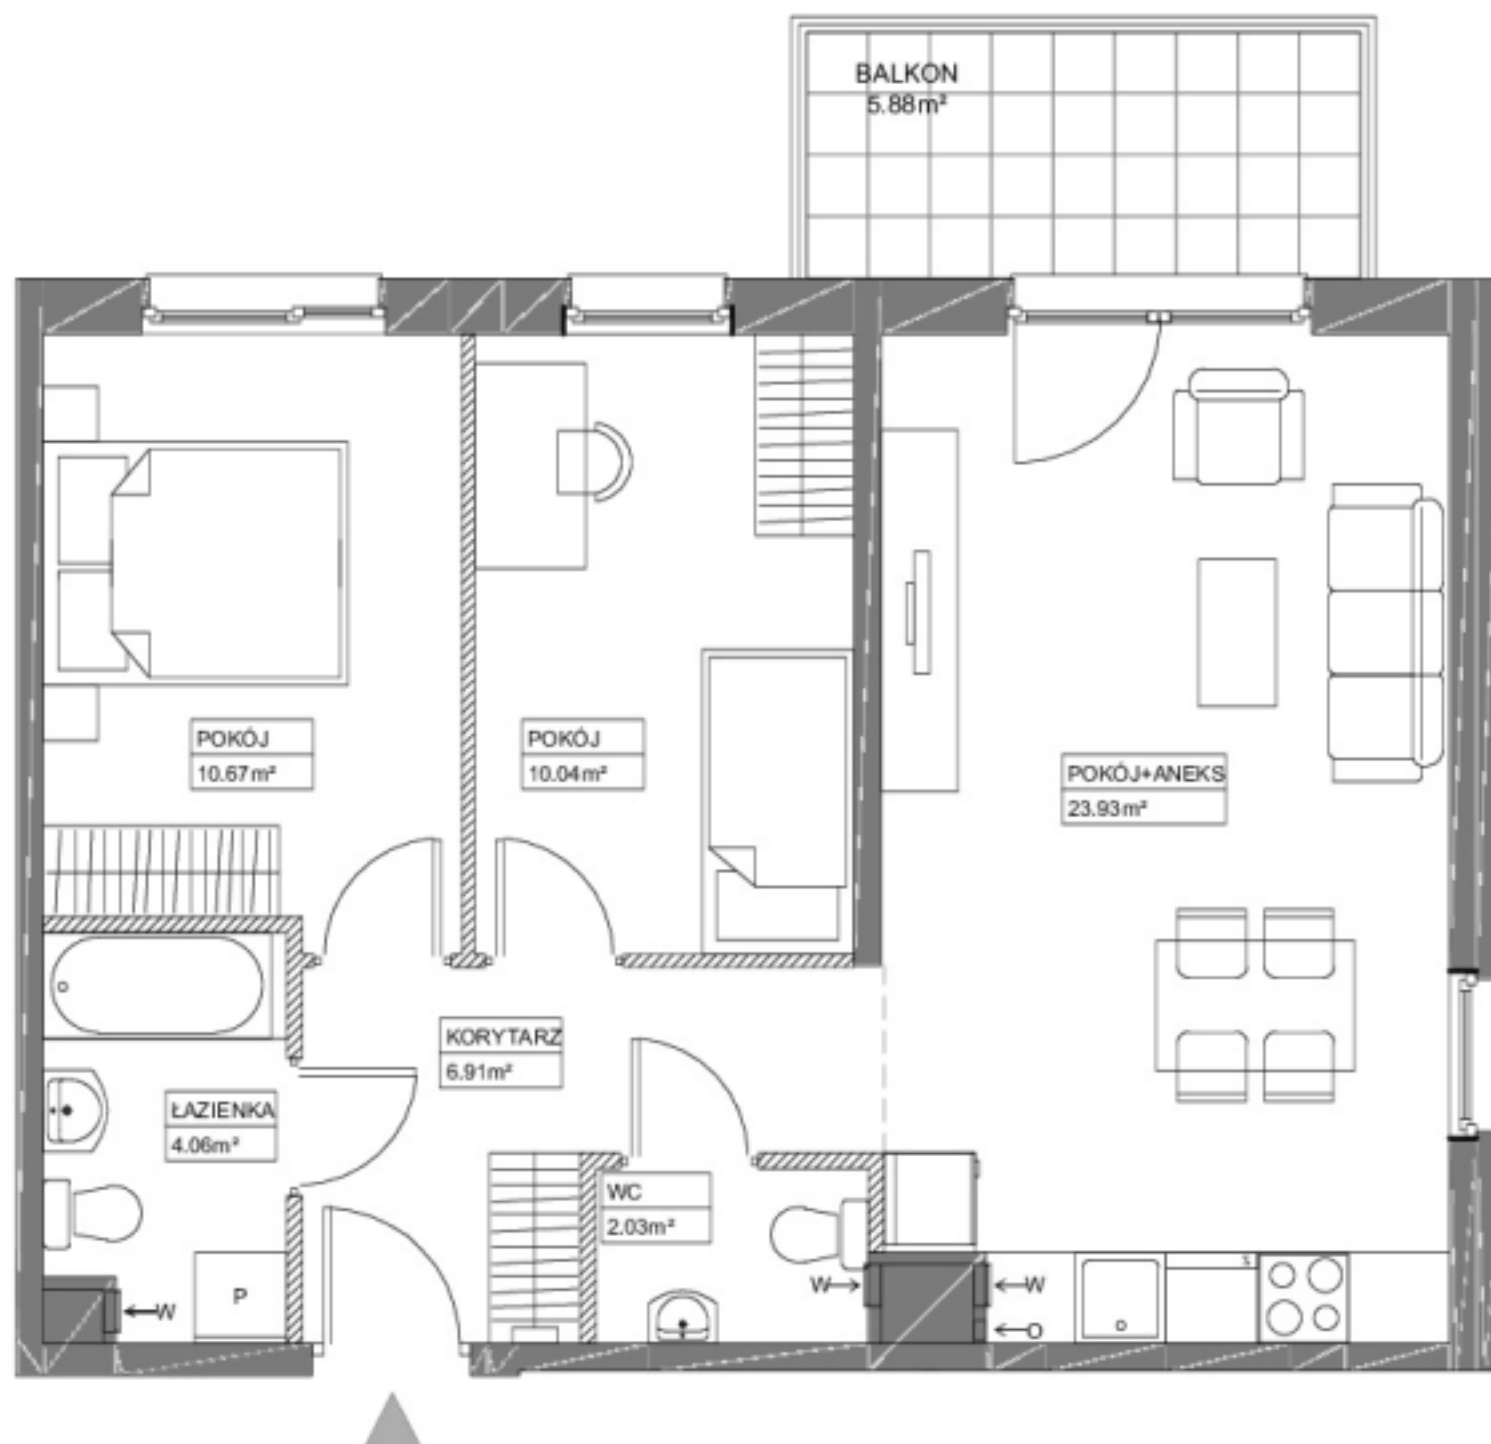

SKALA 1:100

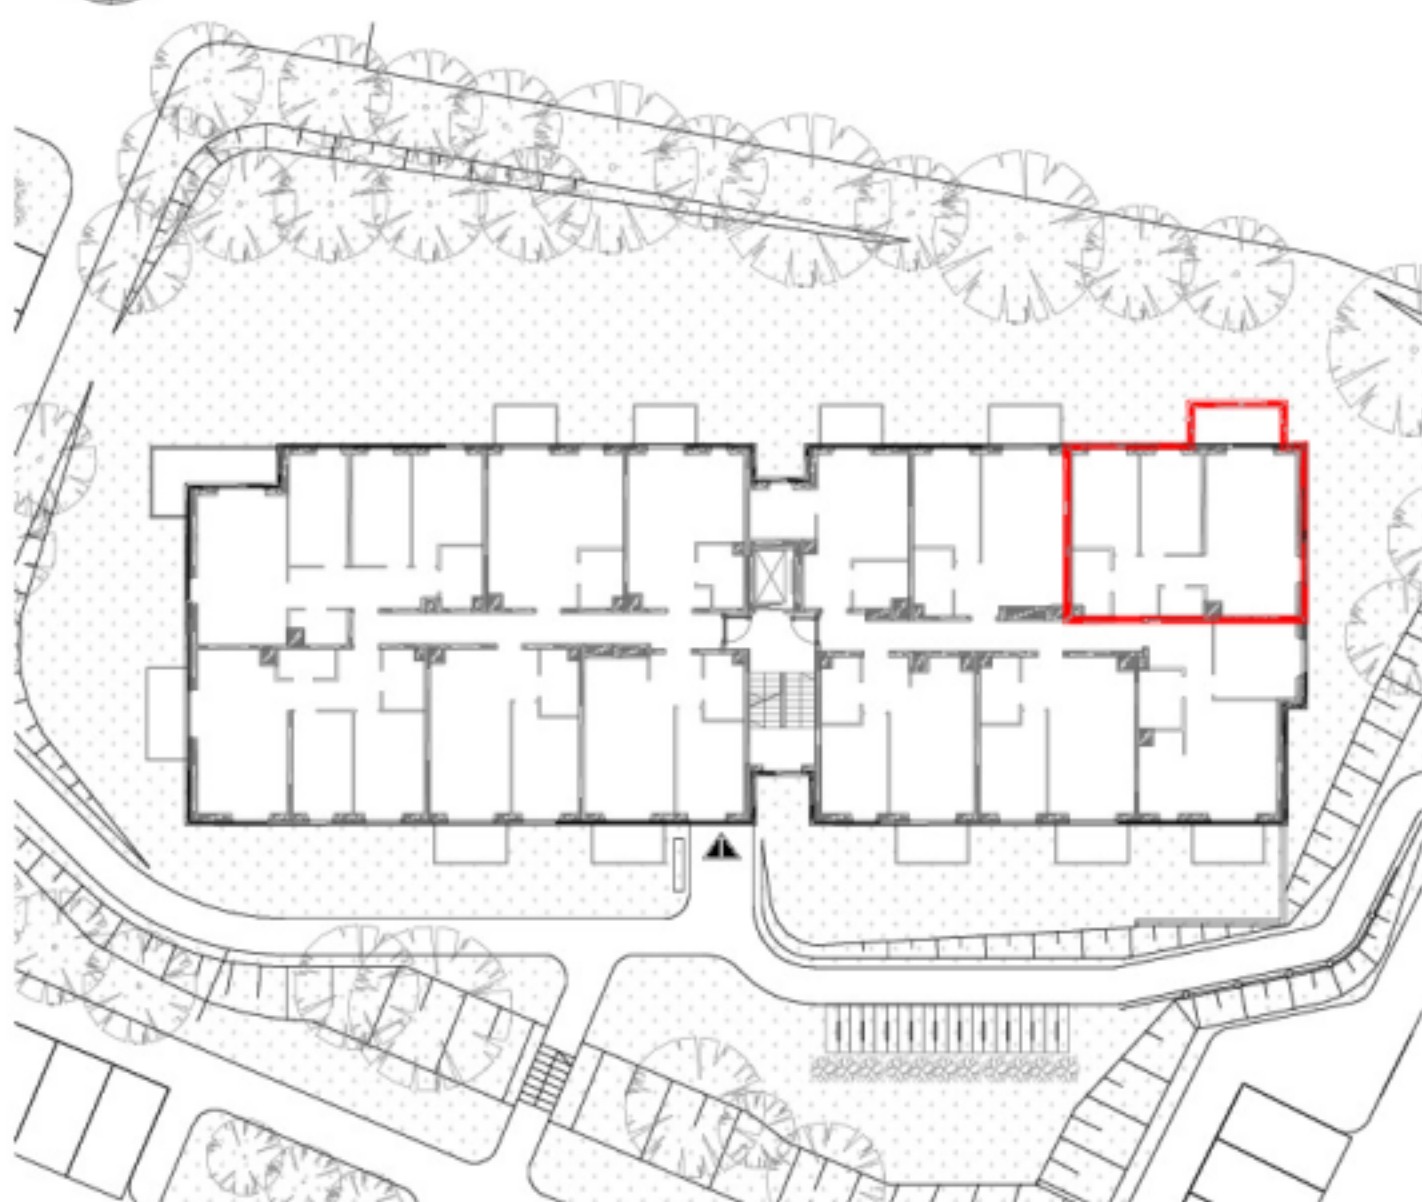

SCHEMAT LOKALU MIESZKALNEGO NA PIĘTRZE, SKALA 1:1000

SCHEMAT MA CHARAKTER JEDYNYE POGLĄDOWY. W PRZYPADKU EWENTUALNYCH ROZBIEŻNOŚCI POMIĘDZY SCHEMATAMI, A PROJEKTEM BUDOWLANYM, WIĄŻĄCY JEST PROJEKT BUDOWLANY

ROBYG

ROBYG Morenova Z O.O.

Al.Rzeczypospolitej 1,
02-872 Warszawa

ART ARCHITEKCI

ART Architekci Sp.z o.o,

80-354 Gdańsk, ul. Kupały 27,
tel. 530-641-696, www.art-architekci.pl

FAZA:

3B

DATA:

20-12-2024

NR MIESZKANIA:

3.1.1.M04

ILOŚĆ POKÓJ:

3

POW. MIESZKANIA: WG PN-ISO 9836

57,64 m²

POW. MIESZKANIA POD ŚCIANKAMI

3,40 m²

ŁĄCZNA POW. MIESZKANIA

61,04 m²

PIĘTRO:

PIĘTRO I

POW. BALKONU:

5,88 m²

POW. LOGGI:

-

BUDYNEK:

3.1

POW. TARASU:

-

POW. OGRÓDKA:

-

LEGENDA:

- ŚCIANKI DZIAŁOWE NADAJĄCE SIĘ DO DEMONTAŻU
- W WENTYLACJA MECHANICZNA
- O MIEJSCE PODŁĄCZENIA OKAPU KUCHENNEGO

UWAGA:

- POWIERZCHNIE LICZONE WEDŁUG NORMY PN-ISO 9836
- ZE WZGLĘDU NA TRWAJĄCE PRACE PROJEKTOWE POWIERZCHNIE I LUB WYMIARY MOGĄ ULEC ZMIANIE
- WYPOSAŻENIE TYLKO W CELACH PREZENTACJI, NIE STANOWI ZOBOWIĄZANIA UMOWNEGO
- NINIEJSZY PROJEKT NIE STANOWI OFERTY W ROZUMIENIU PRZEPISÓW KODEKSU CYWILNEGO
- WYJŚCIE NA TARAS/LOGGIE/BALKON - MOŻLIWA RÓŻNICA POZIOMÓW
- PIONY KANALIZACYJNE I PIONY WENTYLACYJNE STANOWIĄ CZĘŚĆ WSPÓLNĄ INSTALACJI BUDYNKU
- W PRZYPADKU WYSTĘPOWANIA OTWORU REWIZYJNEGO NA PIONIE, MUSI BYĆ ZAPEWNIONY DOSTĘP DO NIEGO, ZGODNIE Z DOKUMENTACJĄ TECHNICZNĄ
- W PRZYPADKU WYSTĘPOWANIA PODWÓJNYCH DRZWI BALKONOWYCH, TYLKO JEDNO SKRZYDŁO DRZWIOWE JEST WYPOSAŻONE W KLAMKE