



# Osiedle Naturama


POZNAŃ, UL. KOSZALIŃSKA




ETAP: 2, BUDYNEK: 22K  
MIESZKANIE NR: 11

PIĘTRO: PIĘTRO 2  
LICZBA POKOI: 2  
POWIERZCHNIA UŻYTKOWA: 46,43M<sup>2</sup>


RZUT KONDYGNACJI

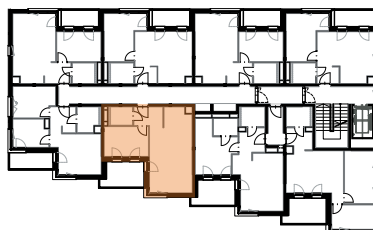

PLAN ZAGOSPODAROWANIA TERENU

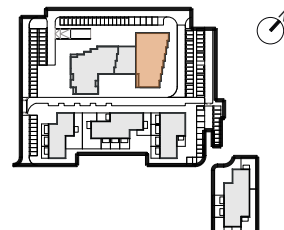


## RZUT MIESZKANIA

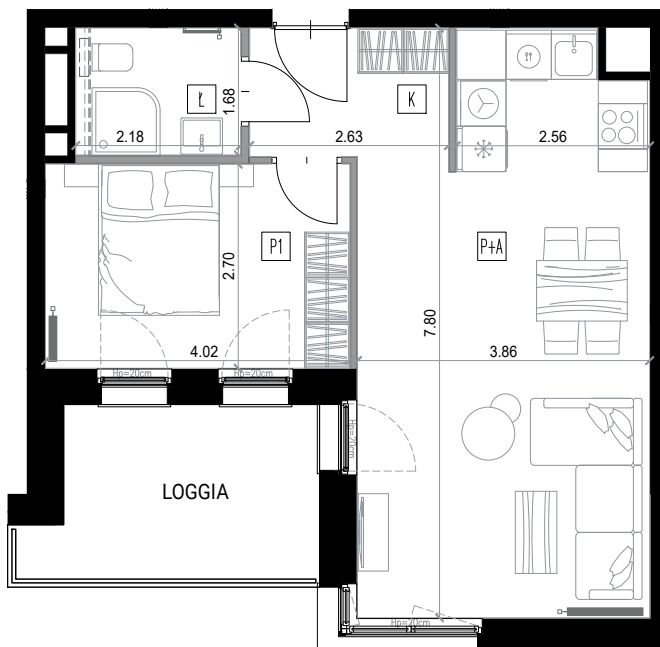

K	KORYTARZ	4,72
Ł	ŁAZIENKA	3,66
P+A	POKÓJ Z ANEKSEM	27,18
P1	POKÓJ	10,87

**POWIERZCHNIA UŻYTKOWA 46,43M<sup>2</sup>**

**POW. LOGGI 8,26M<sup>2</sup>**

 

SKALA 1:100

- ==== ŚCIANKA INSTALACYJNA - DO WYKONANIA PRZEZ NABYWCĘ
- MOŻLIWE WYDZIELENIE POMIESZCZENIA
- ŚCIANY DZIAŁOWE Z MOŻLIWOŚCIĄ DEMONTAŻU
- ŚCIANY PIONÓW INSTALACYJNYCH - BEZ MOŻLIWOŚCI DEMONTAŻU
- ŚCIANY KONSTRUKCYJNE - BEZ MOŻLIWOŚCI DEMONTAŻU



### BIURO SPRZEDAŻY

Nickel Development ul. Piątkowska 110, Poznań  
+48 506 175 176  
sprzedaz@nickel.com.pl

