



Osiedle Naturama


POZNAŃ, UL. KOSZALIŃSKA




ETAP: 2, BUDYNEK: 22J
MIESZKANIE NR: 16

PIĘTRO: PIĘTRO 2
LICZBA POKOI: 2/3
POWIERZCHNIA UŻYTKOWA: 48,09M²


RZUT KONDYGNACJI

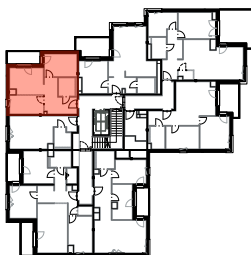

PLAN ZAGOSPODAROWANIA TERENU

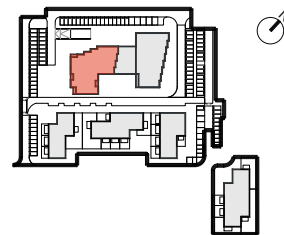

RZUT MIESZKANIA

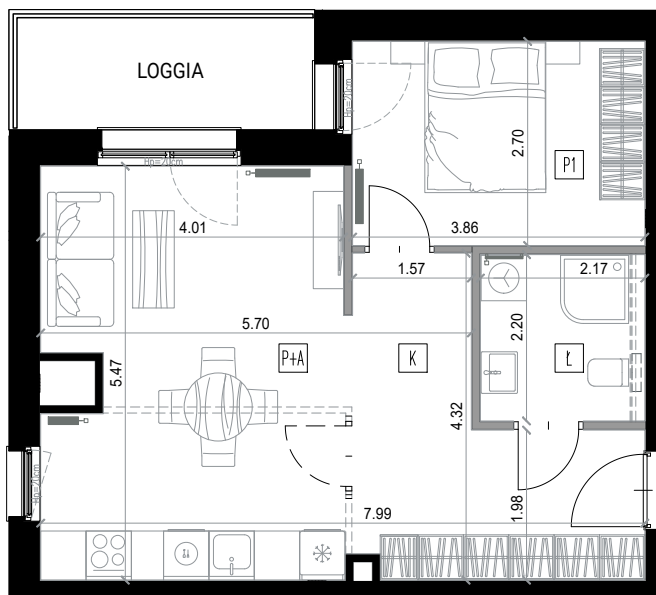

K	KORYTARZ	11,22
Ł	ŁAZIENKA	4,79
P+A	POKÓJ Z ANEKSEM	21,64
P1	POKÓJ	10,44

POWIERZCHNIA UŻYTKOWA 48,09M²

POW. LOGGI 5,84M²



SKALA 1:100

- ==== ŚCIANKA INSTALACYJNA - DO WYKONANIA PRZEZ NABYWCĘ
- - - - - MOŻLIWE WYDZIELENIE POMIESZCZENIA
- ==== ŚCIANY DZIAŁOWE Z MOŻLIWOŚCIĄ DEMONTAŻU
- ==== ŚCIANY PIONÓW INSTALACYJNYCH - BEZ MOŻLIWOŚCI DEMONTAŻU
- ==== ŚCIANY KONSTRUKCYJNE - BEZ MOŻLIWOŚCI DEMONTAŻU



BIURO SPRZEDAŻY

Nickel Development ul. Piątkowska 110, Poznań
+48 506 175 176
sprzedaz@nickel.com.pl

