

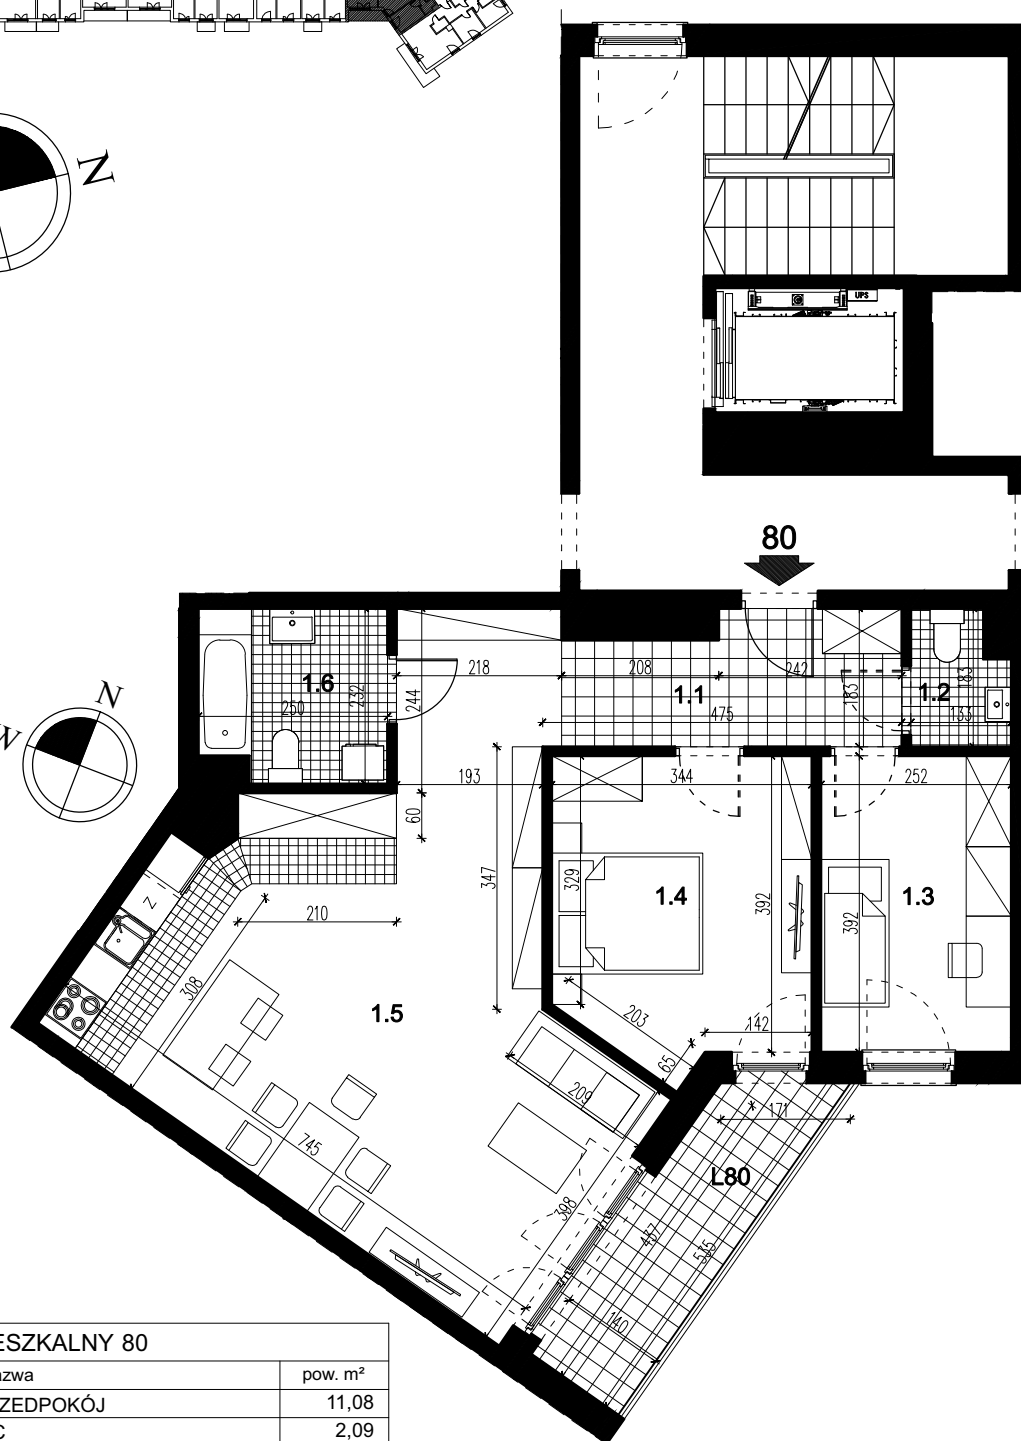
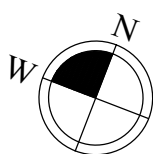


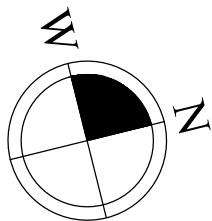

LOKAL MIESZKALNY 80		
nr	nazwa	pow. m²
1.1	PRZEDPOKÓJ	11,08
1.2	WC	2,09
1.3	POKÓJ	9,69
1.4	POKÓJ	13,27
1.5	POKÓJ Z ANEKSEM KUCH.	35,75
1.6	ŁAZIENKA	5,41
SUMA		77,29
L80	LOGGIA	6,80

**BUDYNEK MIESZKALNY WIELORODZINNY - SEGMENT C - Z GARAŻEM PODZIEMNYM
PRZY UL. PRZEWÓZ 4 W KRAKOWIE**

LOKAL MIESZKALNY 80, RZUT PIĘTRA I, SKALA 1:100

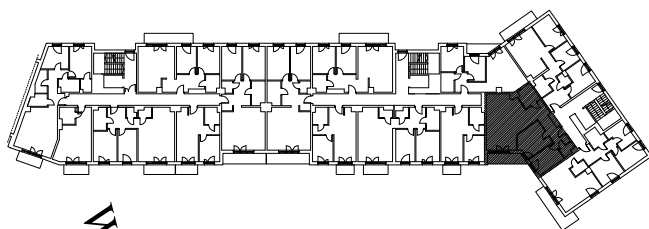