


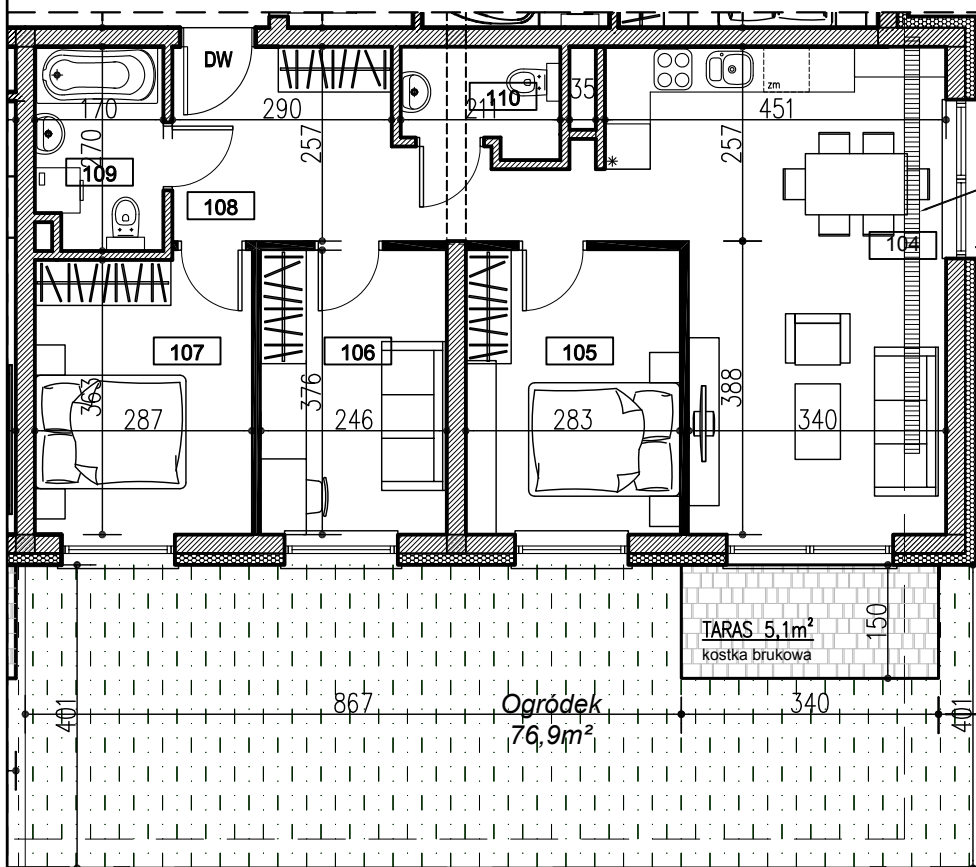

A scale bar for a 1:100 scale. It is a horizontal line with vertical tick marks at intervals of 1 unit, labeled 0, 1, 2, 3, 4, and 5. Below the bar, the text "skala 1:100" is written.


**BUDYNEK
MIESZKALNY WIELORODZINNY
43-100 TYCHY
ul. Nowokościelna**

NUMER MIESZKANIA	K1.2
KONDYGNACJA	PARTER
POWIERZCHNIA MIESZKANIA	68,81m ²
LICZBA POKOI	4
POWIERZCHNIA TARASY BALKONY OGRÓDKI	5,1m ² ----- 76,9m ²

Zestawienie powierzchni		
Numer	Nazwa	Powierzchnia
104	POKÓJ DZIENNY + ANEKS KUCHENNY	24.40 m ²
105	POKÓJ	10.38 m ²
106	POKÓJ	9.15 m ²
107	POKÓJ	10.33 m ²
108	HOL+GARDER.	10.31 m ²
109	ŁAZIENKA	4.24 m ²
		68.81 m ²

NOWOKOŚCIELNA

skala 1:500

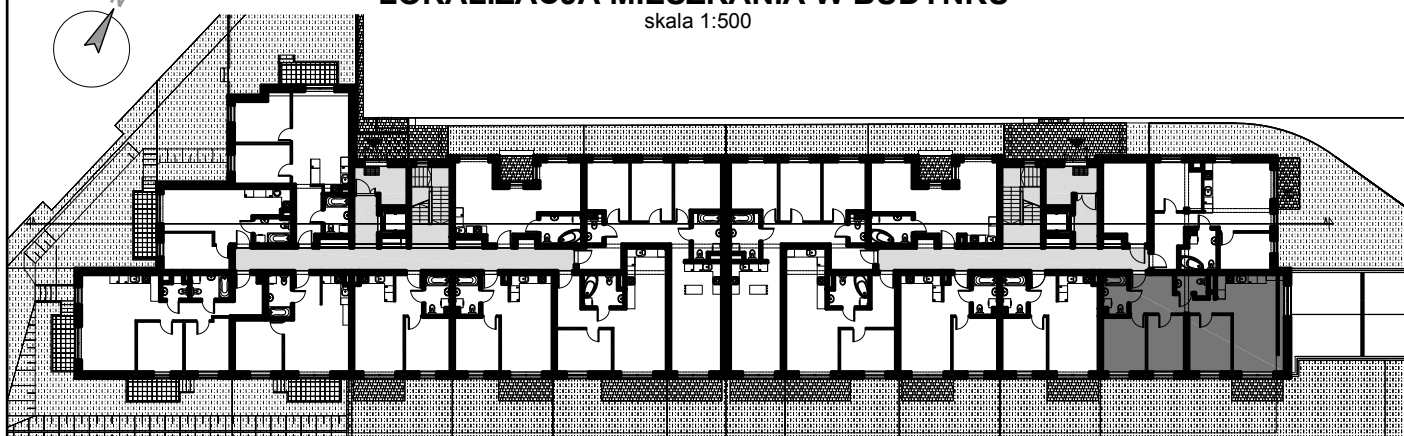

UWAGA!

Na etapie projektu technicznego i realizacji obiektu mogą wystąpić korekty w powierzchni lokalu, układzie ścian, instalacji elektrycznych i instalacji sanitarnych. Inwestor zastrzega sobie możliwość wprowadzenia niewielkich zmian w projekcie w trakcie realizacji inwestycji.

Przedstawiona aranżacja meblowania mieszkań wraz z rozmieszczeniem armatury jest przykładowa i ma charakter poglądowy.

Wskazane elementy wyposażenia oddają ich rzeczywiste rozmiary.

Po wykonaniu elementów nośnej budynku zgodnie z projektem technicznym mogą występować korekty w instalacjach elektrycznych i sanitarnych.

Powierzchnia pomieszczeń podana jest w stanie deweloperskim

- obmiary podano z uwzględnieniem tynków.

STABILIO.

STABILIO DOMY Sp. z o.o. Sp. komandytowa
43-100 Tychy
ul. Lawendowa 1/22
tel. 600 257 342
kontakt@stabilio.pl