

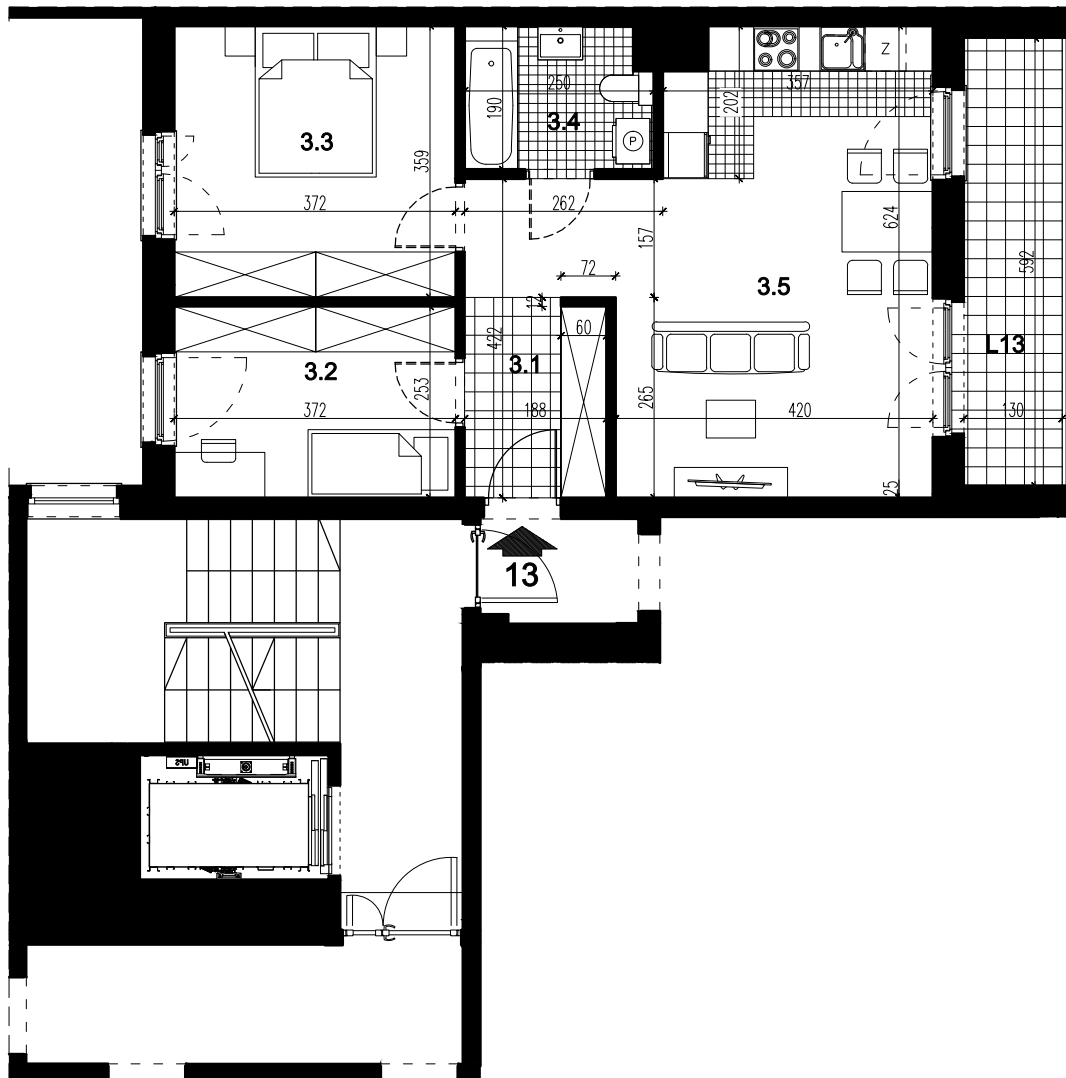


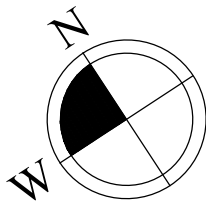

LOKAL MIESZKALNY 13		
nr	nazwa	pow. m²
3.1	PRZEDPOKÓJ	7,87
3.2	POKÓJ	9,22
3.3	POKÓJ	13,14
3.4	ŁAZIENKA	4,46
3.5	POKÓJ Z ANEKSEM KUCH.	24,24
SUMA		58,93
L13	LOGGIA	7,70

**BUDYNEK MIESZKALNY WIELORODZINNY - SEGMENT A - Z GARAŻEM PODZIEMNYM
PRZY UL. PRZEWÓZ W KRAKOWIE**

LOKAL MIESZKALNY 13, RZUT PIĘTRA III, SKALA 1:100

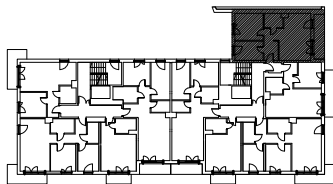