
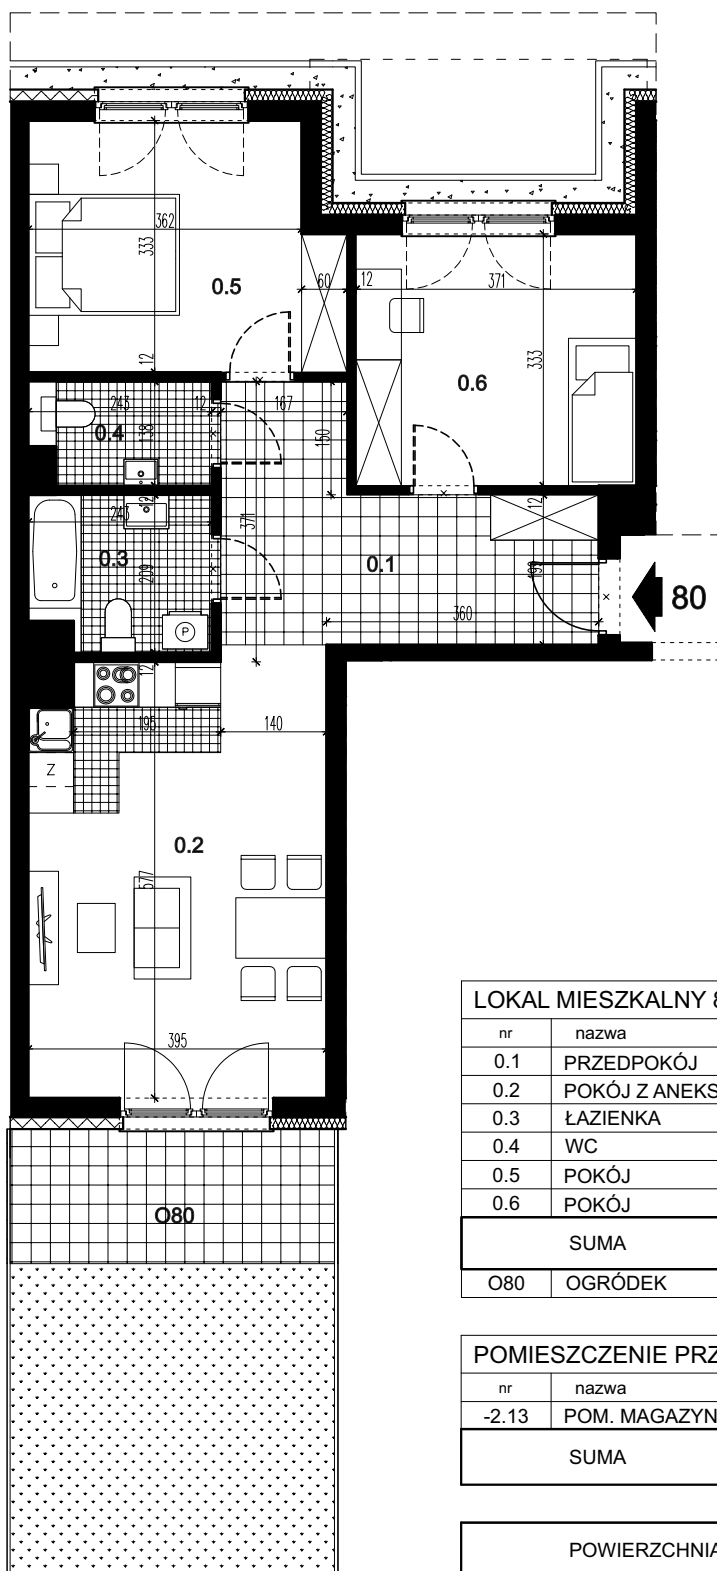
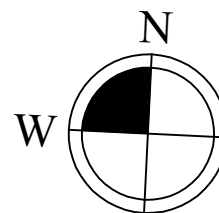


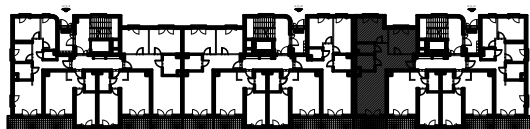

LOKAL MIESZKALNY 80		
nr	nazwa	pow. m ²
0.1	PRZEDPOKÓJ	12,18
0.2	POKÓJ Z ANEKSEM KUCH.	22,46
0.3	ŁAZIENKA	4,68
0.4	WC	3,04
0.5	POKÓJ	12,91
0.6	POKÓJ	12,14
SUMA		67,41
O80	OGRÓDEK	25,30

POMIESZCZENIE PRZYNALEŻNE		
nr	nazwa	pow. m ²
-2.13	POM. MAGAZYNOWE	2,45
SUMA		2,45

POWIERZCHNIA ŁĄCZNIE		69,86
----------------------	--	--------------

**BUDYNEK MIESZKALNY WIELORODZINNY C, SEGMENT C2 Z GARAŻEM PODZIEMNYM
PRZY UL. CENTRALNEJ W KRAKOWIE**

LOKAL MIESZKALNY 80, RZUT PARTERU, SKALA 1:100

