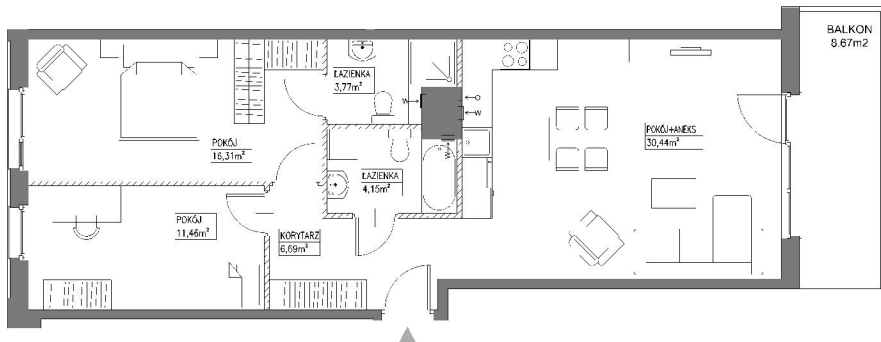
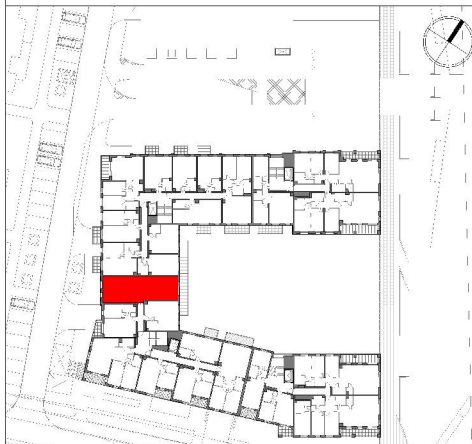


**BUDYNEK E
GDAŃSK, UL. STĘPKARSKA**


SKALA 1:100


SCHEMAT LOKALU MIESZKALNEGO NA PIĘTRZE, SKALA 1:1000

SCHEMAT MA CHARAKTER JEDYNE POGŁADOWY. W PRZYPADKU EWENTUALNYCH ROZBIEŻNOŚCI POMIĘDZY SCHEMATAMI, A PROJEKTEM BUDOWLANYM, WIAŻĄCY JEST PROJEKT BUDOWLANY

ROBYG
ROBYG Zajeźdnia Wrzeszcz 2 Sp. z o.o.
Al. Rzeczypospolitej 1, 02-972 Warszawa

ART ARCHITEKCI
ART Architekci Sp.z o.o.
80-354 Gdańsk, ul. Kupaly 27,
tel. 530-641-696, www.art-architekci.pl

FAZA:

27-03-2025

NR MIESZKANIA:

E.5.M09

ILOŚĆ POKOI:

3

POW. MIESZKANIA: WG PN-ISO 9836

72,81 m²

POW. MIESZKANIA POD ŚCIANKAMI

1,75 m²

ŁĄCZNA POW. MIESZKANIA

74,56 m²

PIĘTRO:

PIĘTRO V

POW. BALKONU:

8,67m²

POW. LOGGI:

-

BUDYNEK:

E

POW. TARASU:

-

POW. OGRODKA:

-

LEGENDA:

T - ściany działowe, nie mające się do odczytania
< - wentylacja mechaniczna
Q - miejsce podłączenia okapu kuchennego

UWAGA:

- POWIERZCHNIE LICZONE WEDŁUG NORMY PN-ISO 9836
- ZE WZGLĘDU NA TRWAŁOŚĆ PRACE PROJEKTOWE POWIERZCHNIE I LUB WYMIARY MOGĄ ULEC ZMIANIE
- WYPOSAŻENIE TYLKO W CELACH PREZENTACJI, NIE STANOWI ZOBOWIĄZANIA UMOWNEGO
- NINIEJSZY PROJEKT NIE STANOWI OFERTY W RZUCIENIU PRZEPŁYWÓW KODEKSU CYWILNEGO
- WYBIECIE NA TARAS, LOGGIE, BALKON - MOŻLIWA RÓŻNICA PODZIOMÓW
- PUNKTY KANALIZACYJNE I PUNKTY WENTYLACYJNE STANOWIĄ CZĘŚĆ WSPÓŁNĄ NA INSTALACJI BUDYNKU
- W PRZYPADKU WYSTĘPIWANIA OTWÓRÓW REWIZYJNYCH NA PIONIE, MAJĄ BYĆ ZAPEWNIONY DOSTĘP DO NIEGO, ZGODNIE Z DOKUMENTACJĄ TECHNICZNĄ
- W PRZYPADKU WYSTĘPIWANIA PODŁÓŻNYCH DRZWIW BALKONOWYCH, TYLKO JEDNO SKRZYŻOŁO DRZWIOWE JEST WYPOSAŻONE W KLAMKE