



Osiedle Naturama

POZNAŃ, UL. KOSZALIŃSKA




ETAP: 2, BUDYNEK: 22D
MIESZKANIE NR: 9


PIĘTRO:
LICZBA POKOI:
POWIERZCHNIA UŻYTKOWA:

PIĘTRO 1
2
48,29M²


RZUT KONDYGNACJI

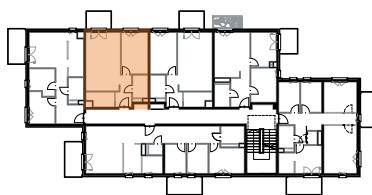

PLAN ZAGOSPODAROWANIA TERENU

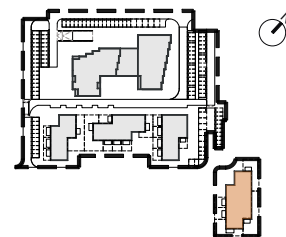

RZUT MIESZKANIA

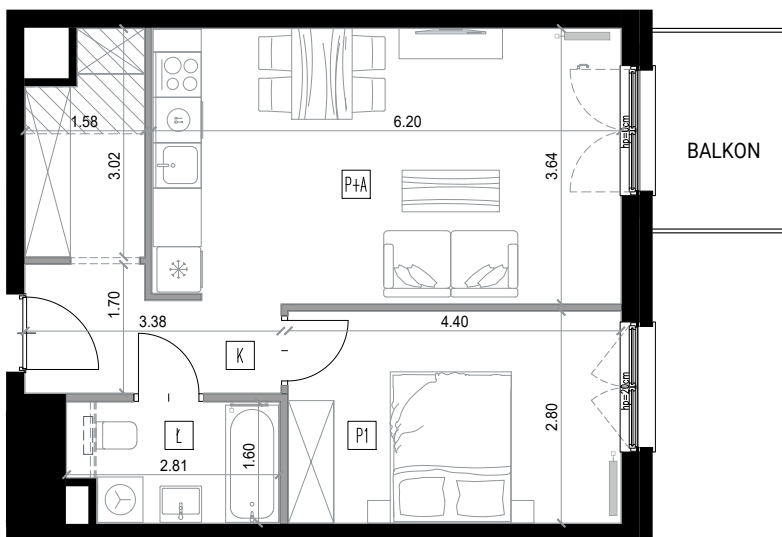

- - - - - ŚCIANKA INSTALACYJNA - DO WYKONANIA PRZEZ NABYWCĘ
 - - - - - MOŻLIWE WYDZIELENIE POMIESZCZENIA
 - - - - - ŚCIANY DZIAŁOWE Z MOŻLIWOŚCIĄ DEMONTAŻU
 - - - - - ŚCIANY PIONÓW INSTALACYJNYCH - BEZ MOŻLIWOŚCI DEMONTAŻU
 - - - - - ŚCIANY KONSTRUKCYJNE - BEZ MOŻLIWOŚCI DEMONTAŻU
 - - - - - ZABUDOWA PODSUFITOWA INSTALACJI, ŚWIATŁO POMIESZCZENIA POD ZABUDOWĄ H_{MIN}=2,20

K	KORYTARZ	9,17
Ł	ŁAZIENKA	4,31
P+A	POKÓJ Z ANEKSEM	22,45
P1	POKÓJ	12,36

POWIERZCHNIA UŻYTKOWA 48,29M²

POW. BALKONU 4,71M²

0 1 2 3 4 5
SKALA 1:100



INWESTOR:
NICKEL INVEST NR 15 Sp. z o. o.

Biurowo sprzedaży:
NICKEL DEVELOPMENT
PIXEL 1, ul. Grunwaldzka 182, Poznań

Kontakt do nas:
T. +48 506 175 176
E. sprzedaz@nickel.com.pl

Podane na karcie powierzchnie pomieszczeń oraz ich wymiary są powierzchniami i wymiarami projektowymi i mogą się nieznacznie różnić od powierzchni i wymiarów w wybudowanym budynku. Aranżacja mieszkania oraz zagospodarowanie terenu jest tylko wizualizacją i nie stanowi oferty handlowej - ma jedynie charakter poglądowy, przybliżający wielkość lokalu.

