
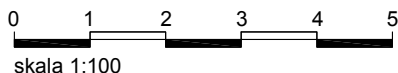


RZUT LOKALU

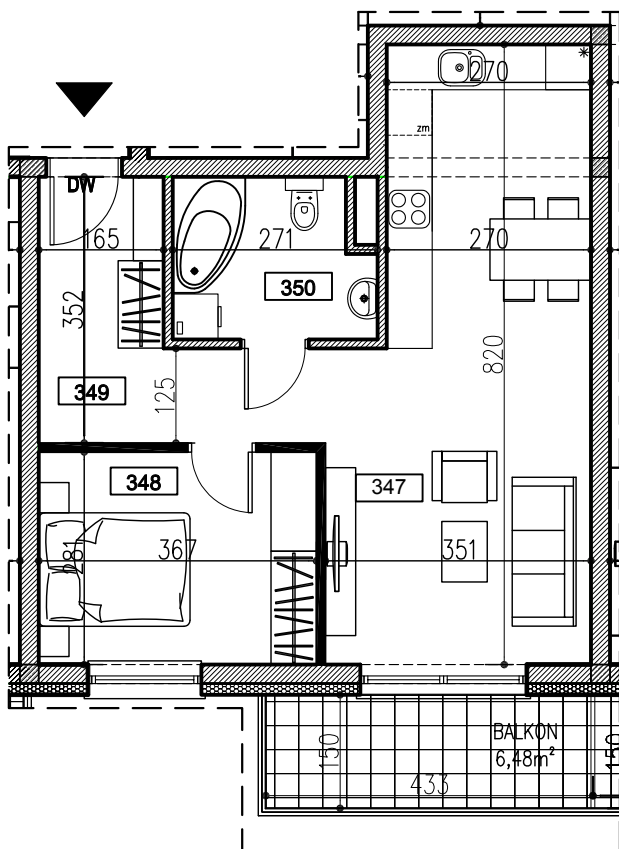

KARTA INFORMACYJNA INWESTYCJI

BUDYNEK MIESZKALNY WIEŁORODZINNY 43-100 TYCHY ul.Nowokościelna	
NUMER MIESZKANIA	K2.21
KONDYGNACJA	PIĘTRO 2
POWIERZCHNIA MIESZKANIA	48,56m ²
LICZBA POKOI	2
POWIERZCHNIA TARASY BALKONY OGRÓDKI	6,48m ²

K2.21

Zestawienie powierzchni



Numer	Nazwa	Powierzchnia
347	POKÓJ DZIENNY + ANEKS KUCHENNY	25.06 m2
348	POKÓJ	10.06 m2
349	HOL+GARDER.	8.24 m2
350	ŁAZIENKA	5.20 m2
		48.56 m2

NOWOKOŚCIELNA



LOKALIZACJA MIESZKANIA W BUDYNKU

skala 1:500

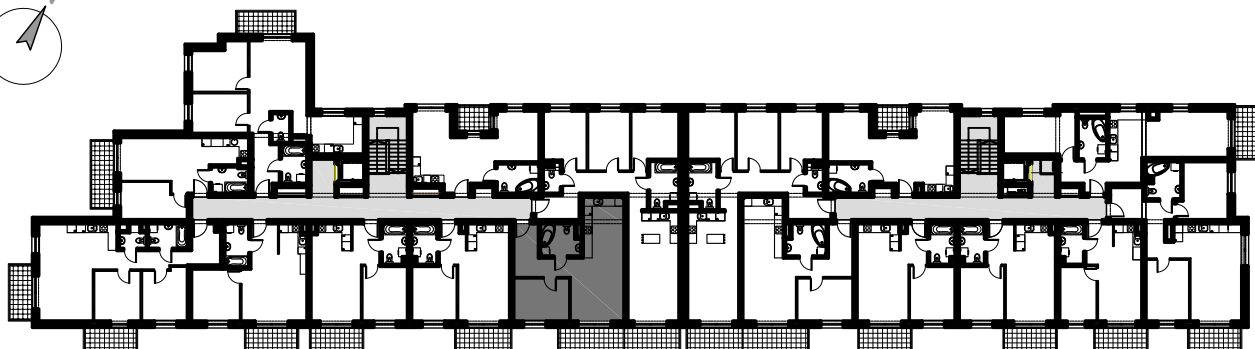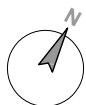

JEDNOSTKA PROJEKTOWA



BIURO ARCHITEKTONICZNO- BUDOWLANE
Szymon Solarczyk
43-100 Tychy
ul.Paprocńska 112/8
tel. 504 145 300

UWAGA!

Na etapie projektu technicznego i realizacji obiektu mogą wystąpić korekty w powierzchni lokalu, układzie ścian, instalacji elektrycznych i instalacji sanitarnych. Inwestor zastrzega sobie możliwość wprowadzenia niewielkich zmian w projekcie w trakcie realizacji inwestycji.

Przedstawiona aranżacja umeblowania mieszkań wraz z rozmieszczeniem armatury jest przykładowa i ma charakter poglądowy.

Wskazane elementy wyposażenia oddają ich rzeczywiste rozmiary.

Po wykonaniu konstrukcji nośnej budynku zgodnie z projektem technicznym mogą występować korekty w instalacjach elektrycznych i sanitarnych.

Powierzchnia pomieszczeń podana jest w stanie deweloperskim - obmiary podano z uwzględnieniem tynków.

INWESTOR



STABILIO DOMY Sp. z o.o. Sp. komandytowa
43-100 Tychy
ul. Lawendowa 1/22
tel. 600 257 342
kontakt@stabilio.pl