



LOKAL MIESZKALNY NR 2		
NR	NAZWA POM.	POW. UŻYTKOWA (m ²)
PARTER		
1.0.1	KORYTARZ	5.77 m ²
1.0.2	POKÓJ	15.58 m ²
1.0.3	ŁAZIENKA	4.17 m ²
1.0.4	SALON Z ANEKSEM KUCH.	16.04 m ²
LOKAL 2 - ŁĄCZNIE		41.56 m ²

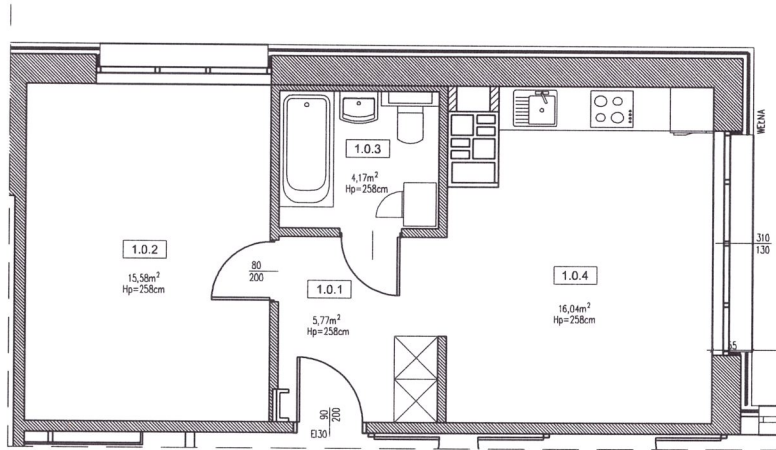

RZUT PARTERU 1:100

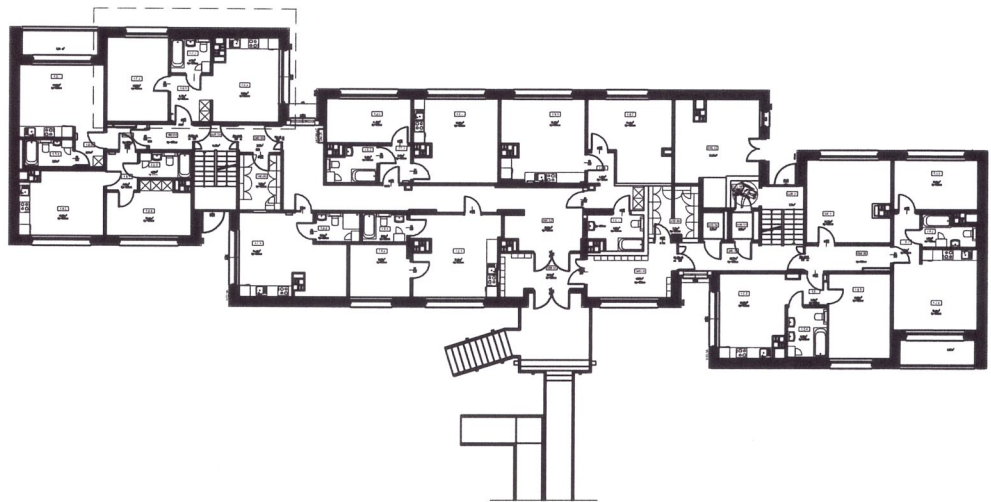

STWIERDZAM, ŻE LOKAL JEST SAMODZIELNYM LOKALEM
MIESZKALNYM SPEŁNIAJĄCYM WYMAGI LOKALU
PRZEZNACZONEGO NA TEN CEL.



NAZWA I ADRES OBIEKTU BUDOWLANEGO:

KARTA INWENTARYZACYJNA
LOKALU MIESZKALNEGO NR 2
DZ. NR -, OBRĘB - PUSZCZYKOWO
UL. KRASZEWSKIEGO 6, 62-041 PUSZCZYKOWO

CZĘŚĆ GRAFICZNA

DATA:

Poznań, 03.2024

SKALA:

1:100

NUMER RYSUNKU:

2