



Osiedle Naturama


POZNAŃ, UL. KOSZALIŃSKA




ETAP: 2, BUDYNEK: 221
MIESZKANIE NR: 1

PIĘTRO: PARTER
LICZBA POKOI: 2
POWIERZCHNIA UŻYTKOWA: 42,48M²


RZUT KONDYGNACJI

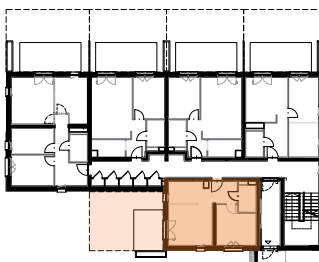

PLAN ZAGOSPODAROWANIA TERENU

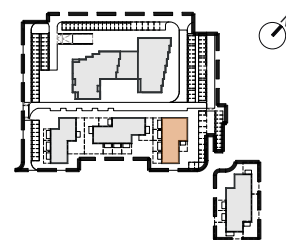

RZUT MIESZKANIA

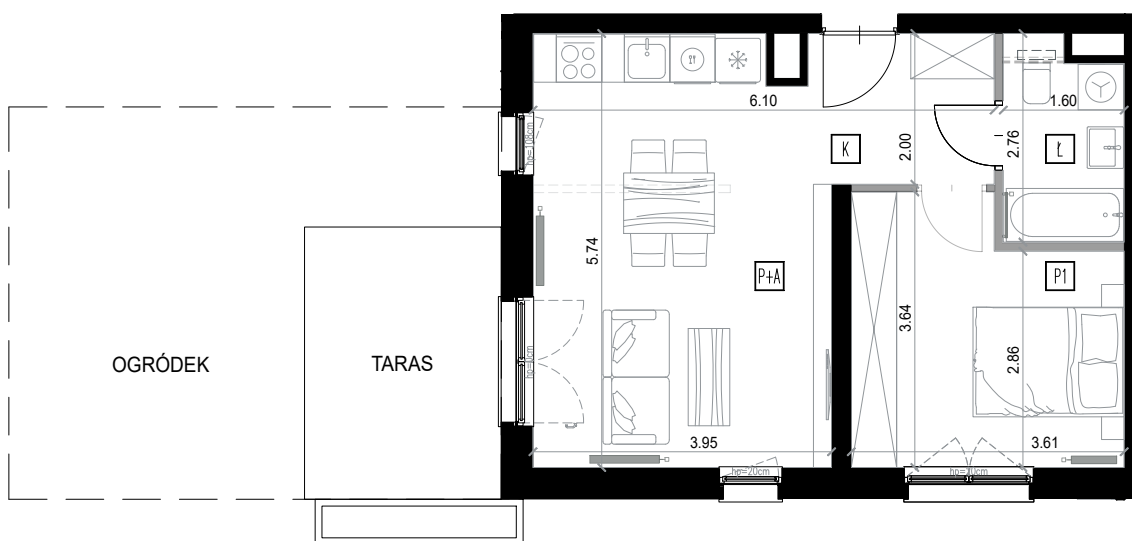

K	KORYTARZ	4,91
Ł	ŁAZIENKA	4,10
P+A	POKÓJ Z ANEKSEM	21,66
P1	POKÓJ	11,81






 
POWIERZCHNIA UŻYTKOWA 42,48M²

POW. TARASU 9,36M²

POW. OGRÓDKA 24,29M²



SKALA 1:100

-  ZBIORNIK NA WODĘ DESZCZOWĄ
-  ŚCIANKA INSTALACYJNA - DO WYKONANIA PRZEZ NABYWCĘ
-  MOŻLIWE WYDZIELENIE POMIESZCZENIA
-  ŚCIANY DZIAŁOWE Z MOŻLIWOŚCIĄ DEMONTAŻU
-  ŚCIANY PIONÓW INSTALACYJNYCH - BEZ MOŻLIWOŚCI DEMONTAŻU
-  ŚCIANY KONSTRUKCYJNE - BEZ MOŻLIWOŚCI DEMONTAŻU

BIURO SPRZEDAŻY
Nickel Development ul. Piątkowska 110, Poznań
+48 506 175 176
sprzedaz@nickel.com.pl

Wojtys Wojtowicz Jakubowski Architekci
www.wwjja.pl

Podana na karcie powierzchnia pomieszczeń jest powierzchnią projektową i może się nieznacznie różnić od powierzchni w wybudowanym budynku. Umeblowanie oraz zagospodarowanie terenu jest tylko wizualizacją i nie stanowi oferty handlowej - ma jedynie charakter poglądowy, przybliżający wielkość mieszkania.

