




FIQUS

MARCELIN



ul. Świerawska 11A, Poznań 60-321

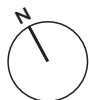

KLATKA: A
PIĘTRO: 7

MIESZKANIE A/27


1	POKÓJ Z ANEKSEM KUCHENNYM	19,40 m ²
2	SYPIALNIA	14,38 m ²
3	POKÓJ	16,14 m ²
4	ŁAZIENKA	4,58m ²
5	KORYTARZ	9,81 m ²

POW. UŻYTKOWA

64,31 m²

TARAS

26,65 m²

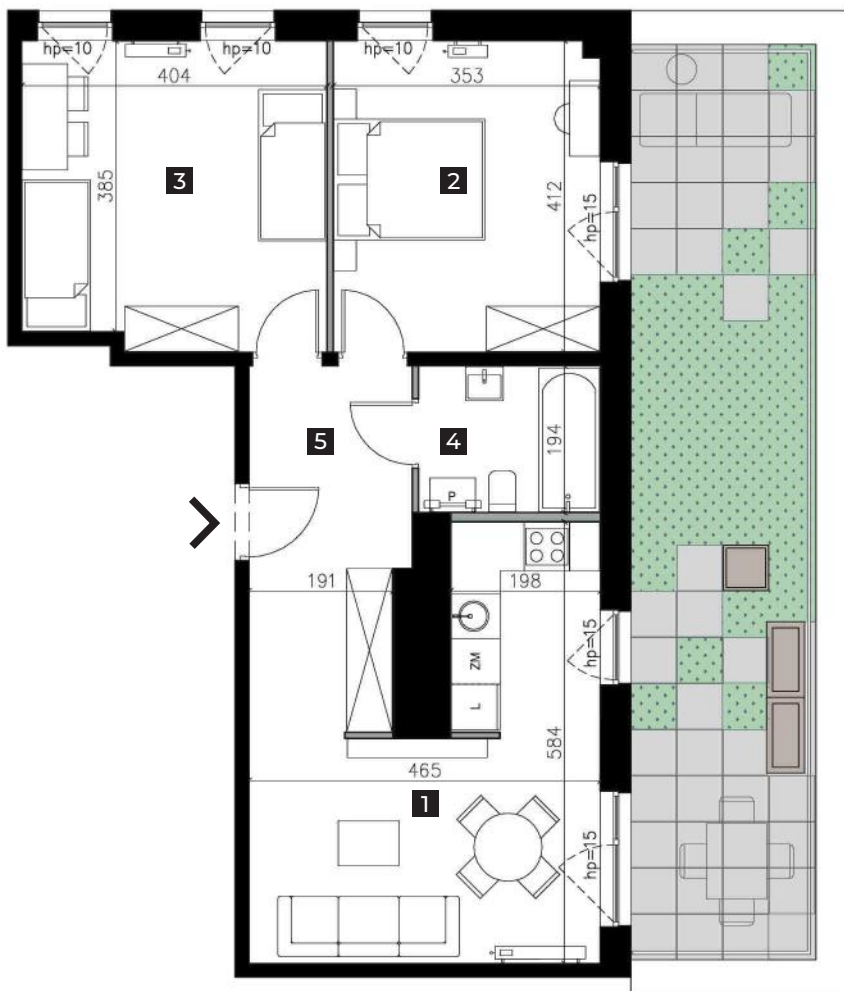

POWIERZCHNIA UTWARDZONA 14,98 m²
 POWIERZCHNIA ZIELONA 11,67 m²


— ŚCIANA Z MOŻLIWOŚCIĄ ROZBIÓRKI

— ŚCIANA BEZ MOŻLIWOŚCI ROZBIÓRKI


0 1 2m

skala 1:100

PLAN ZAGOSPODAROWANIA TERENU

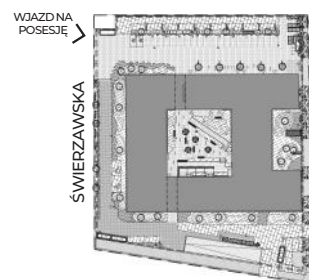

RZUT KONDYGNACJI

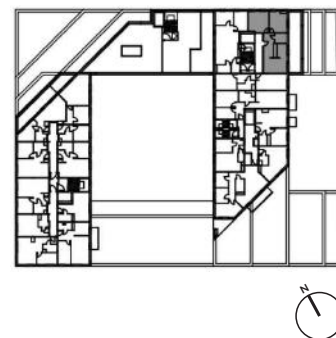

WWW.FIQUSMARCELIN.PL

Podana na karcie powierzchnia pomieszczeń jest powierzchnią projektową i może się nieznacznie różnić od powierzchni w wybudowanym budynku. Aranżacja mieszkania jest tylko wizualizacją i nie stanowi oferty handlowej - ma jedynie charakter poglądowy, przybliżający wielkość mieszkania. Nieruchomość wspólna i sposób jej zagospodarowania podlegają ochronie na podstawie ustawy z dn. 04.02.1994 r. o prawie autorskim i prawach pokrewnych (tj. Dz.U. 2019. poz.1231).

Investor: QUATROL SP. Z O.O.

Komercjalizacja:

Nickel Development, ul. Piątkowska 110, Poznań

T:+48 506 175 176, E. sprzedaz@nickel.com.pl

