
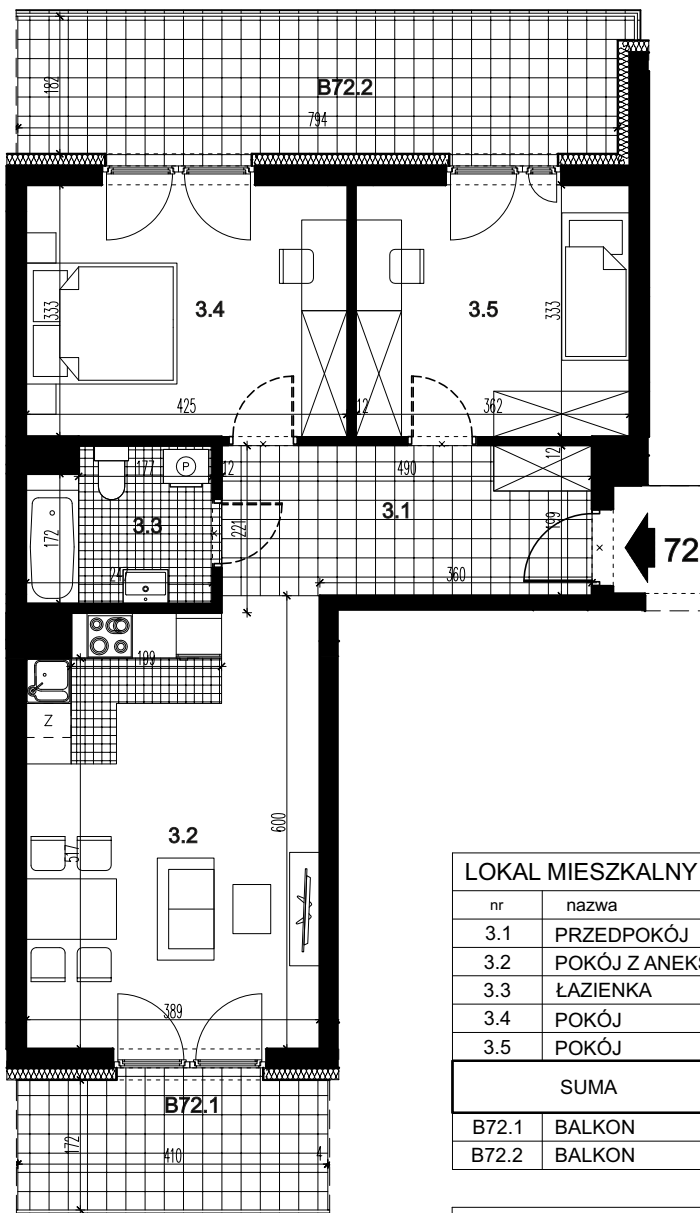


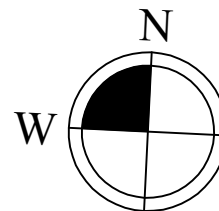

LOKAL MIESZKALNY 72		
nr	nazwa	pow. m ²
3.1	PRZEDPOKÓJ	9,52
3.2	POKÓJ Z ANEKSEM KUCH.	22,12
3.3	ŁAZIENKA	4,77
3.4	POKÓJ	13,93
3.5	POKÓJ	11,85
SUMA		62,19
B72.1	BALKON	7,05
B72.2	BALKON	14,51

POMIESZCZENIE PRZYNALEŻNE		
nr	nazwa	pow. m ²
-2.8	POM. MAGAZYNOWE	6,01
SUMA		6,01

POWIERZCHNIA ŁĄCZNIE		68,20
----------------------	--	--------------

**BUDYNEK MIESZKALNY WIELORODZINNY C, SEGMENT C2 Z GARAŻEM PODZIEMNYM
PRZY UL. CENTRALNEJ W KRAKOWIE**

LOKAL MIESZKALNY 72, RZUT PIĘTRA III, SKALA 1:100

