



Osiedle Naturama

POZNAŃ, UL. KOSZALIŃSKA




ETAP: 2, BUDYNEK: 22K
MIESZKANIE NR: 9

PIĘTRO: PIĘTRO 2
LICZBA POKOI: 3
POWIERZCHNIA UŻYTKOWA: 50,53M²


RZUT KONDYGNACJI



PLAN ZAGOSPODAROWANIA TERENU

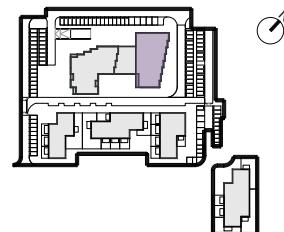

RZUT MIESZKANIA

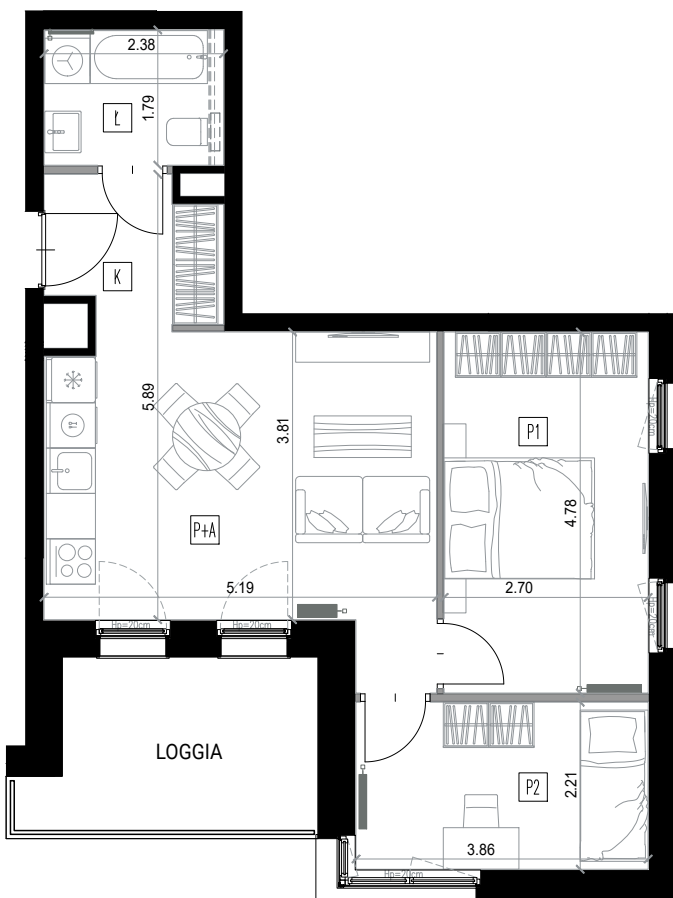

K	KORYTARZ	4,27
Ł	ŁAZIENKA	4,25
P+A	POKÓJ Z ANEKSEM	20,58
P1	POKÓJ	12,89
P2	POKÓJ	8,54

POWIERZCHNIA UŻYTKOWA 50,53M²

POW. LOGGII 8,26M²



SKALA 1:100

- ŚCIANKA INSTALACYJNA - DO WYKONANIA PRZEZ NABYWCĘ
- - - - - MOŻLIWE WYDZIELENIE POMIESZCZENIA
- ===== ŚCIANY DZIAŁOWE Z MOŻLIWOŚCIĄ DEMONTAŻU
- ===== ŚCIANY PIONÓW INSTALACYJNYCH - BEZ MOŻLIWOŚCI DEMONTAŻU
- ===== ŚCIANY KONSTRUKCYJNE - BEZ MOŻLIWOŚCI DEMONTAŻU



BIURO SPRZEDAŻY

Nickel Development ul. Piątkowska 110, Poznań
+48 506 175 176
sprzedaz@nickel.com.pl

