



BUDYNEK E GDAŃSK, UL. STĘPKARSKA

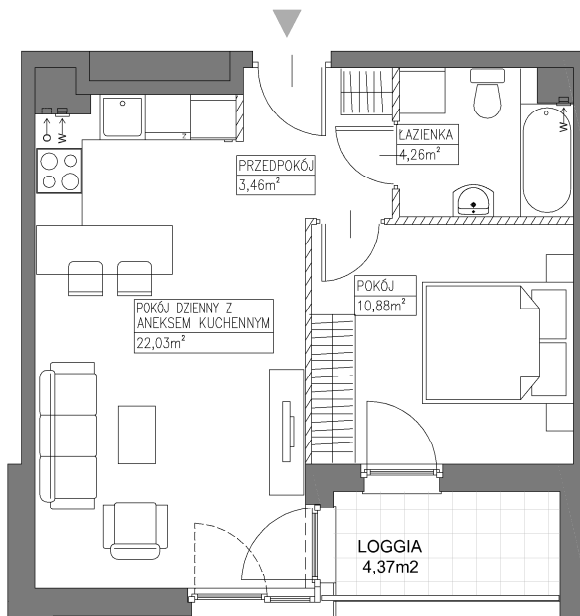

SKALA 1:100

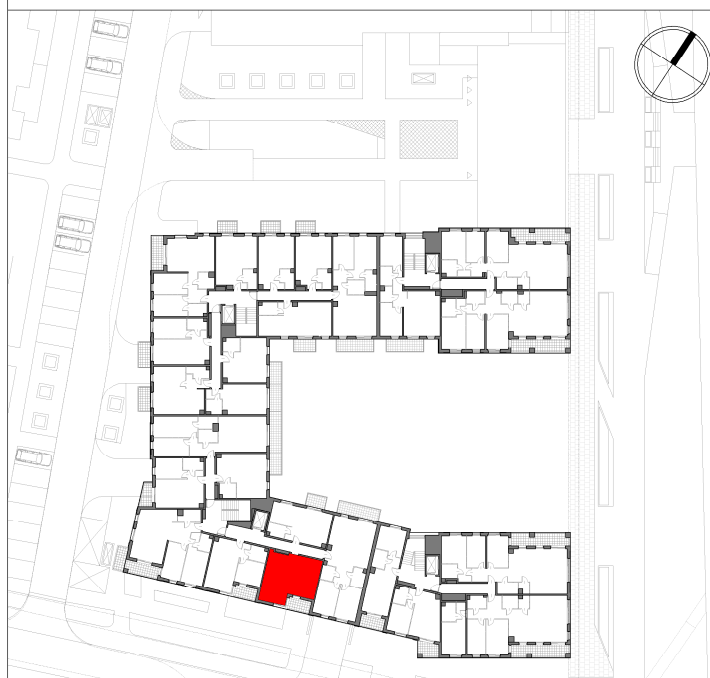

ROBYG		ROBYG Zajeżdźnia Wrzeszcz 2 Sp. z o.o. Al. Rzeczypospolitej 1, 02-972 Warszawa TEL. (22) 419 11 00, FAX (22) 419 11 03			
ART ARCHITEKCI		ART Architekci Sp.z o.o. 80-354 Gdańsk, ul. Kupąły 27, tel. 530-641-696, www.art-architekci.pl			
FAZA:	1.A	DATA:	01-08-2025	NR MIESZKANIA:	E.5.M05
IŁOŚĆ POKÓI:	2	POW. MIESZKANIA: WG PN-ISO 9836		40,63 m ²	
		POW. MIESZKANIA POD ŚCIANKAMI		0,84 m ²	
		ŁĄCZNA POW. MIESZKANIA		41,47 m ²	
PIĘTRO:	PIĘTRO V		POW. BALKONU:	-	
				4,37m ²	
BUDYNEK:	E		POW. TARASU:	-	
				-	
LEGENDA:					
← W ← O ŚCIANKI DZIAŁOWE NADAJĄCE SIĘ DO DEMONTAŻU WENTYLACJA MECHANICZNA MIEJSCE PODŁĄCZENIA OKAPU KUCHENNEGO					
UWAGA:					
- POWIERZCHNIE LICZONE WEDŁUG NORMY PN-ISO 9836 - ZE WZGLĘDU NA TRWAJĄCE PRACE PROJEKTOWE POWIERZCHNIE I/LUB WYMIARY MOGĄ ULEĆ ZMIANIE - WYPOSAŻENIE TYLKO W CELACH PREZENTACJI, NIE STANOWI ZOBOWIĄZANIA UMOWNEGO - NINIEJSZY PROJEKT NIE STANOWI OFERTY W ROZUMIENIU PRZEPISÓW KODEKSU CYWILNEGO - WYJŚCIE NA TARAS/LOGGIE/BALKON - MOŻLIWA RÓŻNICA POZIOMÓW - PIONY KANALIZACYJNE I PIONY WENTYLACYJNE STANOWIĄ CZĘŚĆ WSPÓLNĄ INSTALACJI BUDYNKU - W PRZYPADKU WYSTĘPOWANIA OTWORU REWIZYJNEGO NA PIONIE, MUSI BYĆ ZAPEWNIONY DOSTĘP DO NIEGO, ZGODNIE Z DOKUMENTACJĄ TECHNICZNĄ - W PRZYPADKU WYSTĘPOWANIA PODWÓJNYCH DRZWI BALKONOWYCH, TYLKO JEDNO SKRZYDŁO DRZWIOWE JEST WYPOSAŻONE W KLAMKE					

SCHEMAT LOKALU MIESZKALNEGO NA PIĘTRZE, SKALA 1:1000

SCHEMAT MA CHARAKTER JEDYNNIE POGLĄDOWY. W PRZYPADKU EWENTUALNYCH ROZBIEŻNOŚCI POMIĘDZY SCHEMATAMI, A PROJEKTEM BUDOWLANYM, WIĄŻĄCY JEST PROJEKT BUDOWLANY