
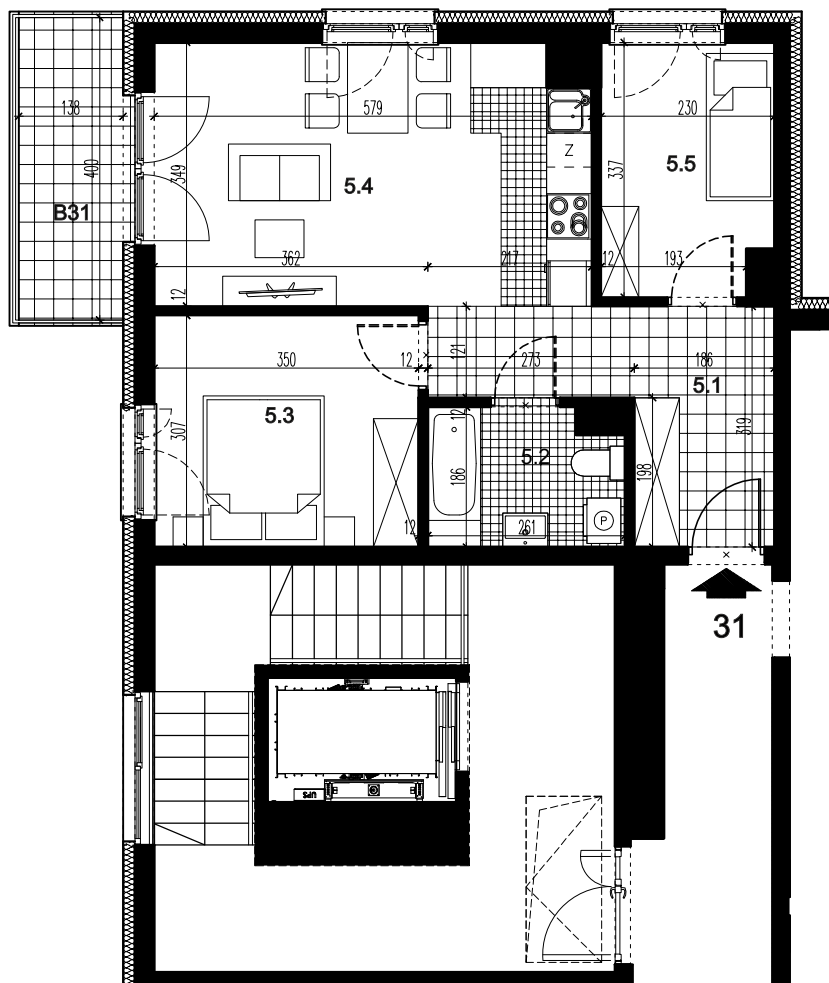
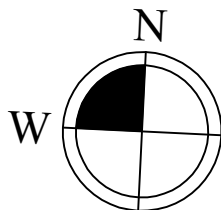


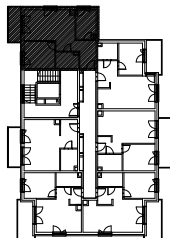

LOKAL MIESZKALNY 31		
nr	nazwa	pow. m ²
5.1	PRZEDPOKÓJ	9,04
5.2	ŁAZIENKA	4,47
5.3	POKÓJ	10,53
5.4	POKÓJ Z ANEKSEM KUCH.	19,57
5.5	POKÓJ	7,33
SUMA		50,94
B31	BALKON	5,52

POMIESZCZENIE PRZYNALEŻNE		
nr	nazwa	pow. m ²
-1.3	POM. MAGAZYNOWE	2,46
SUMA		2,46

POWIERZCHNIA ŁĄCZNIE	53,40
----------------------	--------------

**BUDYNEK MIESZKALNY WIEŁORODZINNY C, SEGMENT C1 Z GARAŻEM PODZIEMNYM
PRZY UL. CENTRALNEJ W KRAKOWIE**

LOKAL MIESZKALNY 31, RZUT PIĘTRA V, SKALA 1:100

