



MIESZKANIE 016

ILOŚĆ POKOI: 4
POW. MIESZKANIA: 85,13 m²
BALKON: 8,09 m²

ZESTAWIENIE POWIERZCHNI

0161	Komunikacja	10,92
0162	Pokój dzienny z aneksem	33,65
0163	Łazienka	5,14
0164	Sypialnia 1	13,32
0165	Sypialnia 2	10,16
0166	Sypialnia 3	10,03
0167	WC	1,91

85,13 m²

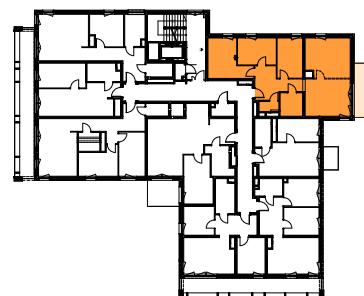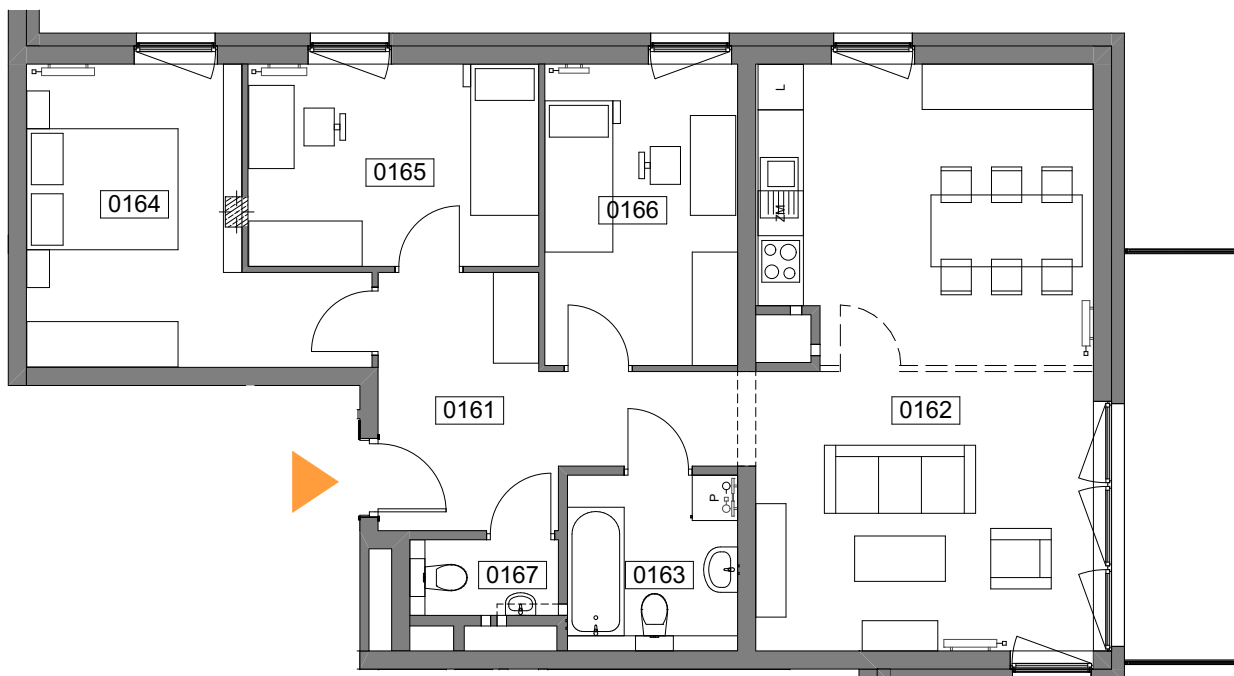

UWAGI:
OBUDOWA INSTALACJI WENTYLACJI W MIESZKANIU POD SUFITEM DO WYKONANIA PRZEZ NABYWCĘ

UL. WIERTNICZA, KATOWICE

PIĘTRO 3

SKALA 1:100