



ul. Świerawska 11B, Poznań 60-321

FIQUS

MARCELIN



KLATKA: B
PIĘTRO: 8

MIESZKANIE B/36

1	POKÓJ Z ANEKSEM KUCHENNYM	28,98 m ²
2	SYPIALNIA	11,62 m ²
3	POKÓJ 1	7,73 m ²
4	POKÓJ 2	7,73 m ²
5	ŁAZIENKA	4,04 m ²
6	KORYTARZ	9,04 m ²

POW. UŻYTKOWA


69,14 m²

BALKON 1


7,30 m²

BALKON 2


9,53 m²

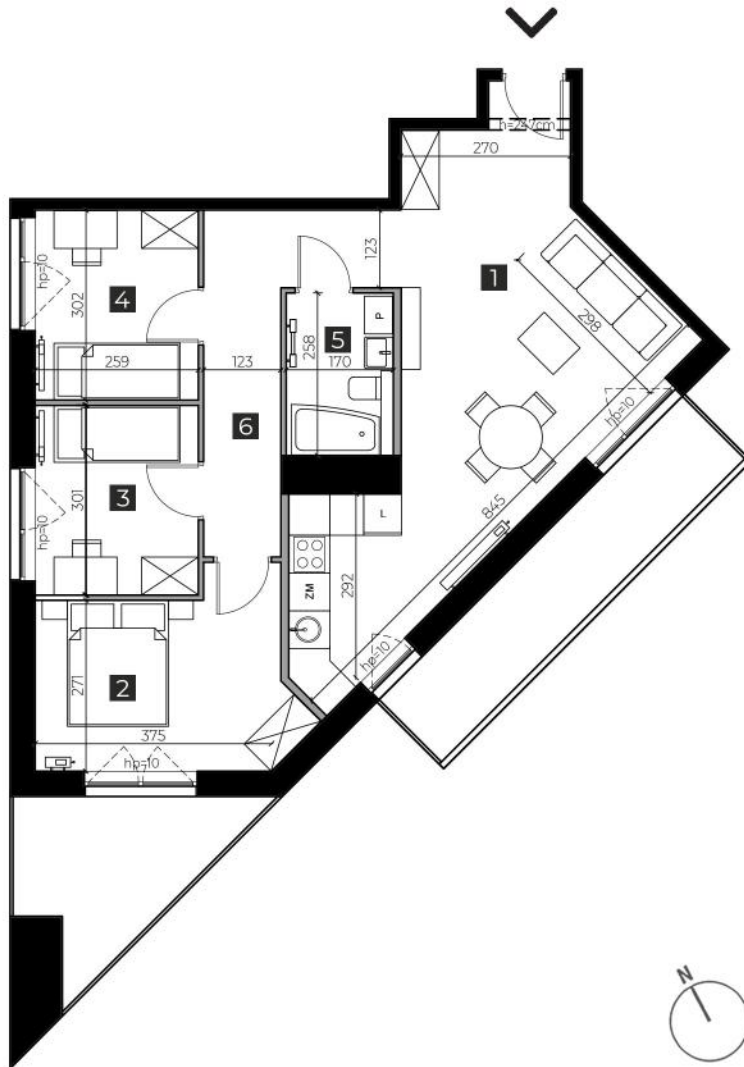

PLAN ZAGOSPODAROWANIA TERENU

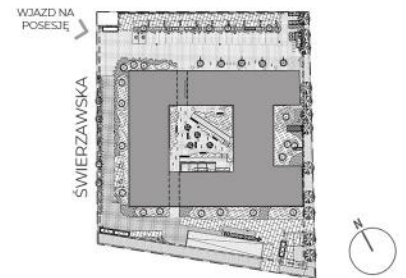

RZUT KONDYGNACJI

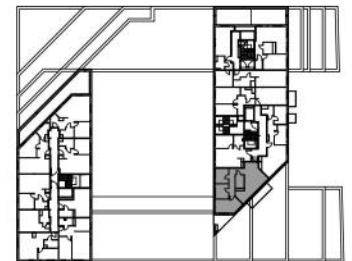

ŚCIANA Z MOŻLIWOŚCIĄ ROZBIÓRKI

ŚCIANA BEZ MOŻLIWOŚCI ROZBIÓRKI

0 1 2m

skala 1:120

WWW.FIQUSMARCELIN.PL

Podana na karcie powierzchnia pomieszczeń jest powierzchnią projektową i może się nieznacznie różnić od powierzchni w wybudowanym budynku. Aranżacja mieszkania jest tylko wizualizacją i nie stanowi oferty handlowej - ma jedynie charakter poglądowy, przybliżający wielkość mieszkania. Nieruchomość wspólna i sposób jej zagospodarowania podlegają ochronie na podstawie ustawy z dn. 04.02.1994 r. o prawie autorskim i prawach pokrewnych (tj. Dz.U. 2019, poz 1231).

Investor: QUATROL SP. Z O.O.

Komercjalizacja:

Nickel Development, ul. Piątkowska 110, Poznań

T: +48 506 175 176, E. sprzedaz@nickel.com.pl

