



BUDYNEK E GDAŃSK, UL. STĘPKARSKA

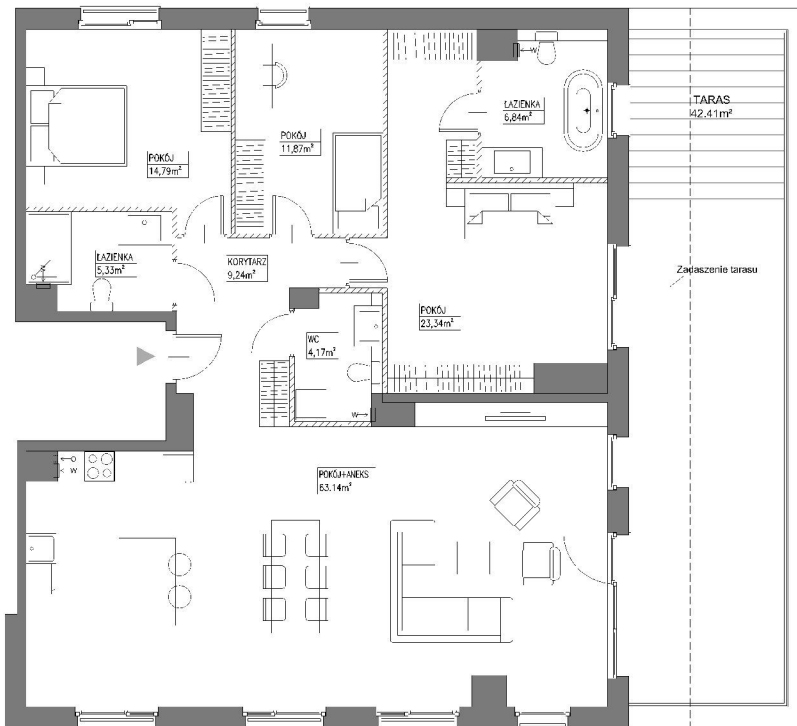

SKALA 1:100

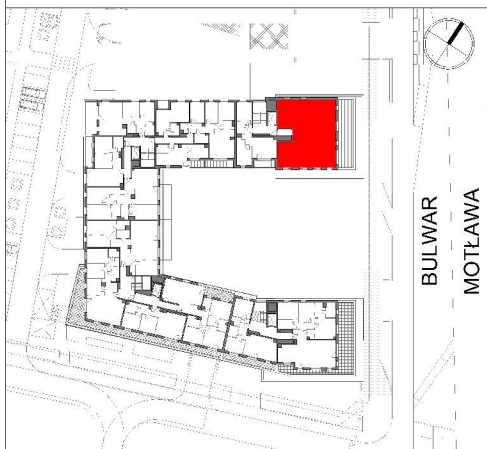

BULWAR
MOTŁAWA



SCHEMAT LOKALU MIESZKALNEGO NA PIĘTRZE, SKALA 1:1000

SCHEMAT MA CHRAKTER JEDYNE POGŁADOWY. W PRZYPADKU EWENTUALNYCH ROZNIŻYŃ POŚMIĘDZY SCHEMATAMI, A PROJEKTEM BUDOWLANYM, WIAŻĄCY JEST PROJEKT BUDOWLANY

ROBYG

ROBYG Zajeźdnia Wrzeszcz 2 Sp. z o.o.
Al. Rzeczypospolitej 1, 02-972 Warszawa

ART ARCHITEKCI

ART Architekci Sp.z o.o.,
80-354 Gdańsk, ul. Kupaly 27,
tel. 530-641-696, www.art-architekci.pl

FAZA:

1.A

DATA:

27-03-2025

NR MIESZKANIA:

E.7.M12

IŁOŚĆ POKOI:

4

POW. MIESZKANIA: WG PN-ISO 9836

138.72 m²

POW. MIESZKANIA POD ŚCIANKAMI

2,82 m²

ŁĄCZNA POW. MIESZKANIA

141,54 m²

PIĘTRO:

PIĘTRO VII

POW. BALKONU:

POW. LOGGI:

BUDYNEK:

E

POW. TARASU:

POW. OGRODKA:

42,41m²

LEGENDA:

--- SŁUPY DŁĄCZOWE NADAJĄCE SIĘ DO ODMONTAŻU
< W WENTYLACJI MECHANICZNEJ
< D MIEJSCE PODŁOŻENIA OKAPU KUCHENNEGO

UWAGA:

- POWIERZCHNIE ŁĄCZONE WEDŁUG NORMY PN-ISO 9836
- ZE WZGLĘDU NA TRWAŁOŚĆ PRACE PROJEKTOWE POWIERZCHNIE I LUB WYMIARY MOGĄ ULEC ZMIANIE
- WYPOSAŻENIE TYLKO W CELACH PREZENTACJI, NIE STANOWI ZOBOWIĄZANIA UMOWNIEGO
- NINIEJSZY PROJEKT NIE STANOWI OFERTY W RZUCIENIU PRZEPROWO KODKASU CYWILNEGO
- WYBIECIE NA TARAS, LOGGIĘ, BALKON - MOŻLIWA RÓŻNICA POZIOMOW
- PONTY KANALIZACYJNE I PONTY WENTYLACYJNE STANOWIĄ CZĘŚĆ WSPÓŁNĄ NA INSTALACJI BUDYNKU
- W PRZYPADKU WYSTĘPIWANIA OTWÓRÓW REZYDYNOWO NA PONTACH, Należy BYĆ ZAPewniony DOSTĘP DO NIEGO, ZGODNIE Z DOKUMENTACJĄ TECHNICZNĄ
- W PRZYPADKU WYSTĘPIWANIA PODWÓJNYCH DRZWI BALKONOWYCH, TYLKO JEDNO SKŁADZIOŁO DRZWIOWE JEST WYPOSAŻONE W KLAMKE