



# Osiedle Naturama


POZNAŃ, UL. KOSZALIŃSKA




ETAP: 2, BUDYNEK: 22K  
MIESZKANIE NR: 26

PIĘTRO: PIĘTRO 4  
LICZBA POKOI: 2  
POWIERZCHNIA UŻYTKOWA: 48,92M<sup>2</sup>


RZUT KONDYGNACJI

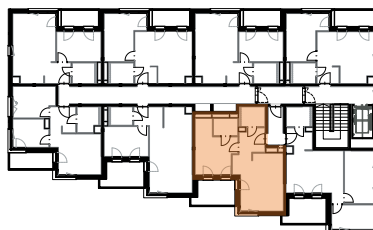

PLAN ZAGOSPODAROWANIA TERENU

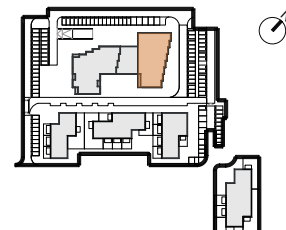

## RZUT MIESZKANIA

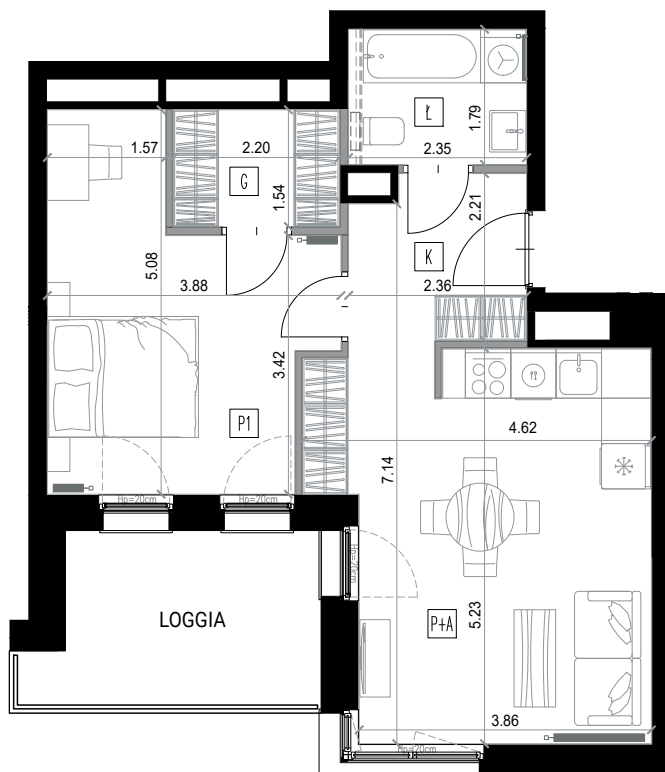

K	KORYTARZ	4,94
Ł	ŁAZIENKA	4,22
P+A	POKÓJ Z ANEKSEM	21,63
P1	POKÓJ	14,73
G	GARDEROBA	3,40

**POWIERZCHNIA UŻYTKOWA 48,92M<sup>2</sup>**

**POW. LOGGI 8,26M<sup>2</sup>**



SKALA 1:100

- ==== ŚCIANKA INSTALACYJNA - DO WYKONANIA PRZEZ NABYWCĘ
- - - - - MOŻLIWE WYDZIELENIE POMIESZCZENIA
- ==== ŚCIANY DZIAŁOWE Z MOŻLIWOŚCIĄ DEMONTAŻU
- ==== ŚCIANY PIONÓW INSTALACYJNYCH - BEZ MOŻLIWOŚCI DEMONTAŻU
- ==== ŚCIANY KONSTRUKCYJNE - BEZ MOŻLIWOŚCI DEMONTAŻU



### BIURO SPRZEDAŻY

Nickel Development ul. Piątkowska 110, Poznań  
+48 506 175 176  
sprzedaz@nickel.com.pl

