

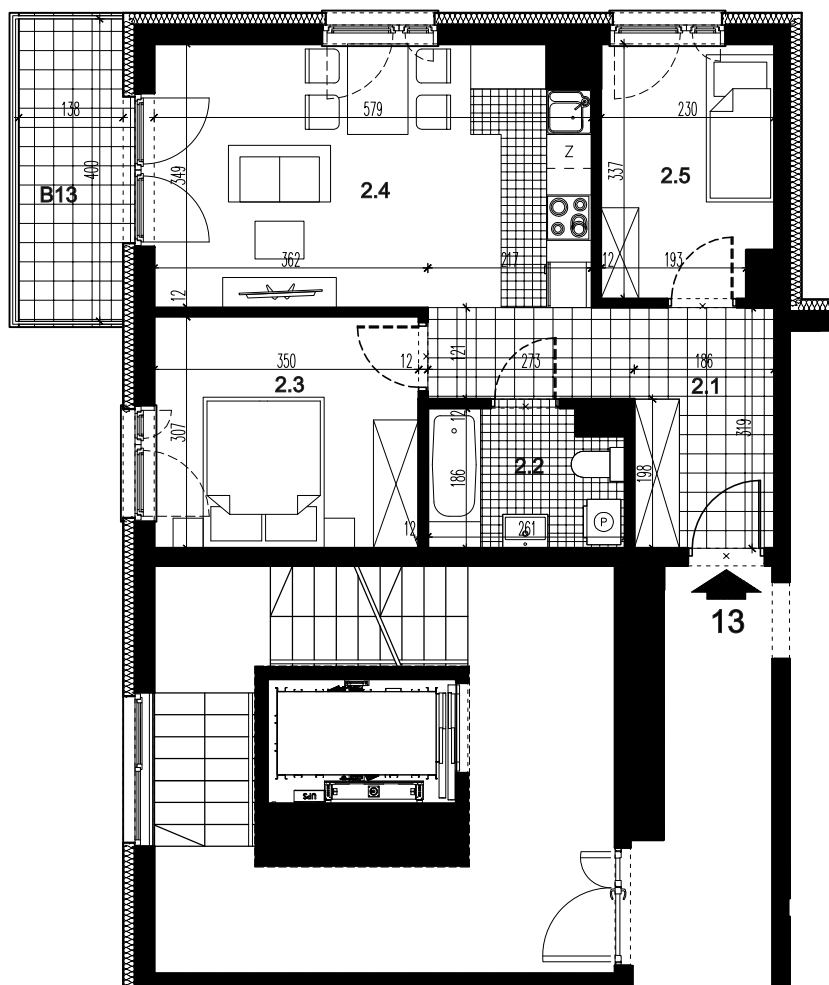


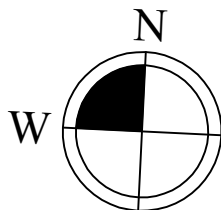

LOKAL MIESZKALNY 13		
nr	nazwa	pow. m²
2.1	PRZEDPOKÓJ	9,04
2.2	ŁAZIENKA	4,47
2.3	POKÓJ	10,53
2.4	POKÓJ Z ANEKSEM KUCH.	19,57
2.5	POKÓJ	7,33
SUMA		50,94
B13	BALKON	5,52

**BUDYNEK MIESZKALNY WIELOORODZINNY C, SEGMENT C1 Z GARAŻEM PODZIEMNYM
PRZY UL. CENTRALNEJ W KRAKOWIE**

LOKAL MIESZKALNY 13, RZUT PIĘTRA II, SKALA 1:100

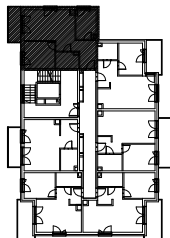